


04080-44997/0,5	04084-44997/0,5	04088-44997/0,5
04080-44994/0,5	04084-44994/0,5	04088-44994/0,5
04080-44991/0,5	04084-44991/0,5	04088-44991/0,5

Ελληνικό Γεωδαιτικό Σύστημα Αναφοράς 1987 (Ε.Γ.Σ.Α. '87)
Ελλομετρικός αναφοράς: GRS 80 (a = 6 378 137 m, 1/f = 298.257222101)
Προβολή : Ευάρκτα Μεκτορική
Κεντρικός Μεσημβρινός λo = 24° 00' 00" με Κο = 0.999600
Τριγωνική Κεντρική Μεσημβρινή : +500 000.00 m
Γεωγραφικό Πλάτος Αναφοράς : 0° 00' 00"

ΥΠΟΜΝΗΜΑ ΓΡΑΜΜΩΝ

- ΠΡΟΤΕΙΝΟΜΕΝΗ ΡΥΜΟΤΟΜΙΚΗ ΓΡΑΜΜΗ
- ΠΡΟΤΕΙΝΟΜΕΝΗ ΟΙΚΟΔΟΜΙΚΗ ΓΡΑΜΜΗ
- ΔΙΑΤΗΡΟΥΜΕΝΗ ΡΥΜΟΤΟΜΙΚΗ - ΟΙΚΟΔΟΜΙΚΗ ΓΡΑΜΜΗ
- - - - - ΚΑΤΑΡΓΟΥΜΕΝΗ ΡΥΜΟΤΟΜΙΚΗ - ΟΙΚΟΔΟΜΙΚΗ ΓΡΑΜΜΗ
- ΟΡΙΟ ΙΔΙΟΚΤΗΣΙΑΣ
- ΜΑΝΑΡΤΟΧΙΟΣ
- - - - - ΣΥΡΜΑΤΟΠΕΡΙΦΡΑΣΗ
- ΧΩΡΟΣ ΠΑΙΔ. ΠΛΑΤ. ΣΤΑΘΜΟΥ
- ΧΩΡΟΣ ΝΗΠΙΑΓΩΓΕΙΟΥ
- Κ.Π.
- ①
- ②
- ΚΟΙΝΟΧΡΗΣΤΟΣ - ΚΟΙΝΩΦΕΛΗΣ ΧΩΡΟΣ
- ΚΑΤΑΡΓΟΥΜΕΝΟΣ ΧΩΡΟΣ ή ΧΡΗΣΗ
- ΧΩΡΟΣ ΚΟΙΝΟΧΡΗΣΤΟΥ ΠΡΑΣΙΝΟΥ
- ΑΡΙΘΜΟΣ ΓΝΩΣΤΟΠΟΙΗΣΗΣ
- ΑΡΙΘΜΟΣ ΕΝΙΣΤΑΜΕΝΟΥ

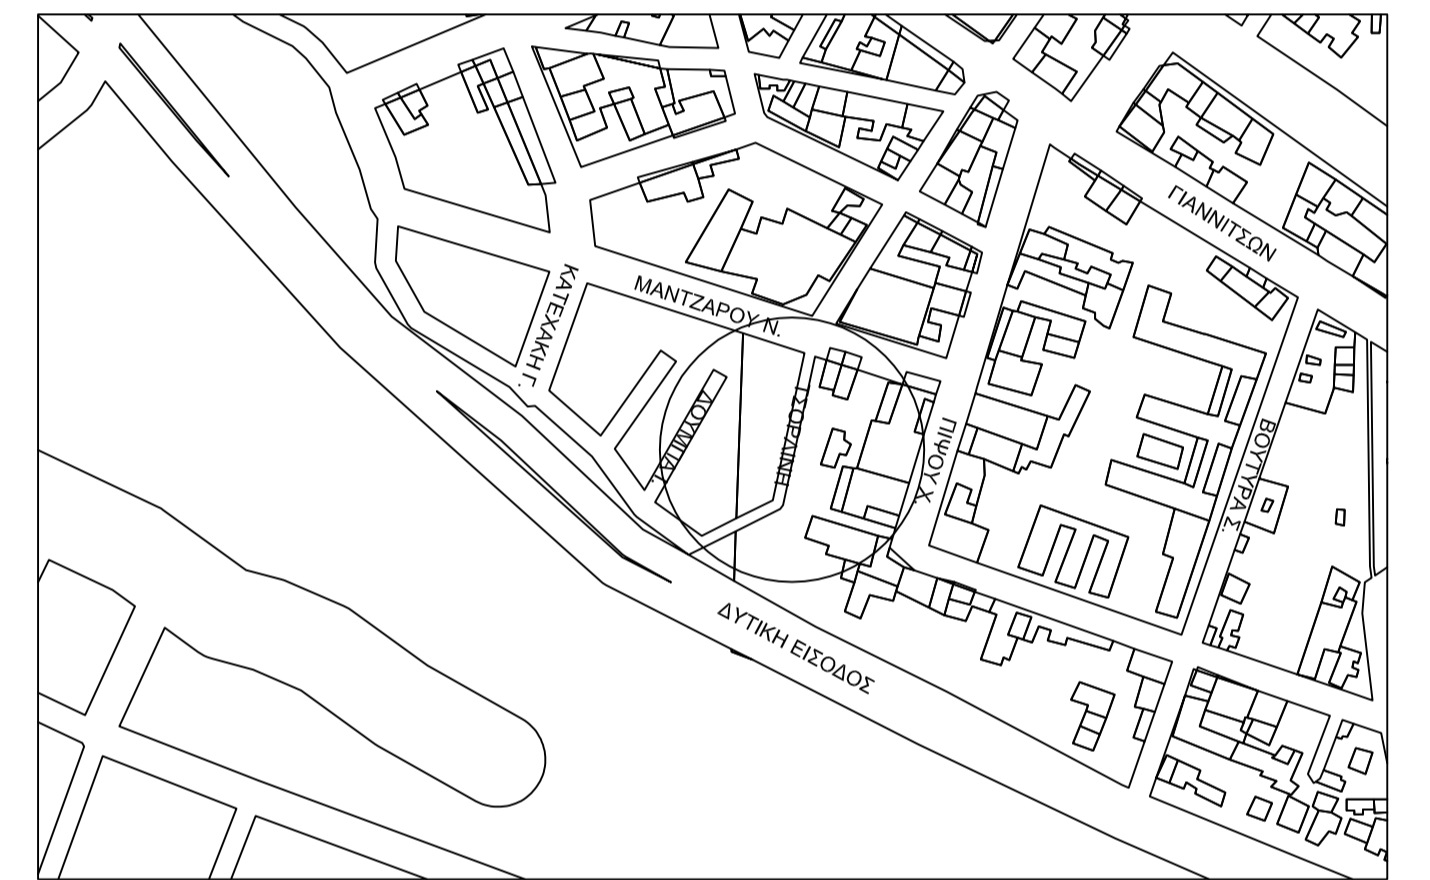

ΔΗΜΟΣ ΘΕΣΣΑΛΟΝΙΚΗΣ
ΓΕΝΙΚΗ ΔΙΕΥΘΥΝΣΗ ΤΕΧΝΙΚΩΝ ΥΠΗΡΕΣΙΩΝ

ΔΙΕΥΘΥΝΣΗ ΑΣΤΙΚΟΥ ΣΧΕΔΙΑΣΜΟΥ & ΑΡΧΙΤΕΚΤΟΝΙΚΩΝ ΜΕΛΕΤΩΝ
ΤΜΗΜΑ ΑΣΤΙΚΟΥ ΣΧΕΔΙΑΣΜΟΥ

ΤΙΤΛΟΣ ΜΕΛΕΤΗΣ :
ΕΠΙΔΕΙΞΗ ΧΑΡΑΚΤΗΡΙΣΜΟΥ ΓΙΑ ΤΗ ΔΙΑΝΟΙΞΗ
ΤΜΗΜΑΤΟΣ ΤΗΣ ΟΔΟΥ ΤΣΟΡΛΙΝΗ ΑΠΟ ΤΗ ΔΥΤΙΚΗ ΕΙΣΟΔΟ
ΕΩΣ ΤΗΝ ΟΔΟ ΜΑΝΤΖΑΡΟΥ ΚΑΙ ΜΕΤΑΞΥ ΤΩΝ Ο.Τ. 154 ΚΑΙ
141 ΠΟΥ ΠΕΡΙΚΛΕΙΟΝΤΑΙ ΑΠΟ ΤΙΣ ΟΔΟΥΣ ΔΟΥΜΠΙΑ,
ΜΑΝΤΖΑΡΟΥ, ΠΙΨΟΥ ΚΑΙ ΔΥΤΙΚΗΣ ΕΙΣΟΔΟΥ
ΘΕΣΣΑΛΟΝΙΚΗΣ, ΚΑΤΟΠΙΝ ΔΙΚΑΣΤΙΚΩΝ ΑΠΟΦΑΣΕΩΝ

ΠΡΟΣΤΑΣΗ ΥΠΗΡΕΣΙΑΣ
συνοδεύει την από
09-05-2017 εισήγηση

ΑΡ. ΠΙΝΑΚΑ

1

ΔΙΑΓΡΑΜΜΑΤΑ ΡΥΜΟΤΟΜΙΑΣ:
03-04-1929 Δ/γμα (ΦΕΚ 135/05-04-1929) (σ.σ. 39)
27-02-1937 Δ/γμα (ΦΕΚ 90/10-03-1937) (σ.σ. 99)
04-11-1929 Δ/γμα (ΦΕΚ 396/09-11-1929) (σ.σ. 49)
26-05-1934 Δ/γμα (ΦΕΚ 170/04-05-1934) (σ.σ. 124, C)
26-01-1935 Δ/γμα (ΦΕΚ 37/01-01-1935) (σ.σ. 141)
15-01-1978 Δ/γμα (ΦΕΚ 46/01-14-02-1978) (σ.σ.804, 1,39,55)

ΕΙΔΟΣ ΣΧΕΔΙΟΥ : ΤΟΠΟΓΡΑΦΙΚΟ ΔΙΑΓΡΑΜΜΑ

ΚΛΙΜΑΚΑ : 1 : 500

ΔΙΕΥΘΥΝΣΗ & ΠΟΛΥΤΕΧΝΙΚΟ ΕΡΓΑΣΤΗΡΙΟ ΣΥΝΤΑΞΗ ΥΠΟΦΑΡΟΥ
ΤΜΗΜΑ ΤΟΠΟΓΡΑΦΙΑΣ
ΓΙΑ ΤΗΝ ΨΗΦΙΑΚΗ ΑΠΟΔΟΣΗ ΤΟΥ ΣΧΕΔΙΟΥ : Β.ΧΑΖΙΩΤΗ
Α. ΤΖΙΟΒΑ
ΤΜΗΜΑΤΑΡΧΗΣ : Π. ΓΚΙΝΙΔΗ
ΠΡΟΪΕΤ. ΔΙΝΗΣΗΣ : Δ. ΛΑΣΚΑΡΙΔΟΥ

ΔΙΕΥΘΥΝΣΗ ΣΧΕΔΙΑΣΜΟΥ & ΑΡΧΙΤΕΚΤΟΝΙΚΩΝ ΜΕΛΕΤΩΝ ΣΥΝΤΑΞΗ ΜΕΛΕΤΗΣ
ΜΕΛΕΤΗΤΗΣ : ΚΑΤΕΡΙΝΑ ΔΑΝΑΔΙΑΔΟΥ
Α. ΧΡΥΣΟΧΟΥ
ΨΗΦΙΑΚΗ ΕΠΕΞΕΡΓΑΣΙΑ: Α. ΧΡΥΣΟΧΟΥ
ΤΜΗΜΑΤΑΡΧΗΣ : ΚΑΤΕΡΙΝΑ ΔΑΝΑΔΙΑΔΟΥ
ΘΕΩΡΗΘΙΚΗ Η ΑΝΑΠΛ. ΠΡΟΪΕΤΑΜΕΝΗ ΤΗΣ ΔΙΝΗΣΗΣ
ΣΟΦΙΑ ΜΑΝΩΛΙΔΟΥ

ΚΩΔΙΚΟΣ ΦΥΛΛΟΥ 04084 - 44994/ 0,5
ΣΥΣΤΗΜΑ ΑΝΑΦΟΡΑΣ ΕΓΣΑ '87
ΗΜΕΡΟΜΗΝΙΑ 09-05-2017
Ο ΑΝΤΙΔΗΜΑΡΧΟΣ ΤΕΧΝΕΡΩΝ, ΠΕΡΙΒΑΛΛΟΝΤΟΣ & ΚΑΘΑΡΙΟΤΗΤΑΣ
ΑΘΑΝΑΣΙΟΣ ΠΑΠΠΑΣ



ΣΗΜΕΙΩΣΗ
Δεν έχει γίνει έλεγχος νομιμότητας των κατασκευών και των κατασκευών ως προς την επάρκεια, το ύψος, τη δομή, την κάλυψη και τις χρήσεις των χώρων τους καθώς και των σχεδίων και λοιπών τεχνολογικών νομιμότητάς τους.

ΣΥΝΤΕΤΑΓΜΕΝΕΣ ΟΙΚΟΠΕΔΟΥ ΦΕΡ. ΙΔΙΟΚΤΗΤΗΣ ΛΕΩΝΗ Κ.Λ.Τ.

A	X=408762.77	Ψ=4499435.97
B	X=408772.27	Ψ=4499429.98
Γ	X=408774.33	Ψ=4499433.99
Δ	X=408776.15	Ψ=4499437.55
E	X=408767.59	Ψ=4499443.36
Z	X=408764.75	Ψ=4499438.89

ΣΥΝΤΕΤΑΓΜΕΝΕΣ ΟΙΚΟΠΕΔΟΥ ΦΕΡ. ΙΔΙΟΚΤ. ΚΑΡΒΟΥΝΙΔΗ Κ.Λ.Τ.

E	X=408767.59	Ψ=4499443.36
Δ	X=408776.15	Ψ=4499437.55
H	X=408781.81	Ψ=4499448.61
Θ	X=408778.34	Ψ=4499450.37
I	X=408773.98	Ψ=4499453.31


ΣΥΝΤΕΤΑΓΜΕΝΕΣ ΟΙΚΟΠΕΔΟΥ ΦΕΡ. ΙΔΙΟΚΤ. ΣΟΦΙΑΣ ΧΟΥΠΗ

H	X=408781.81	Ψ=4499448.61
Θ	X=408778.34	Ψ=4499450.37
I	X=408773.98	Ψ=4499453.31
K	X=408782.98	Ψ=4499450.88
Λ	X=408786.44	Ψ=4499457.64
M	X=408779.04	Ψ=4499461.31

ΣΥΝΤΕΤΑΓΜΕΝΕΣ ΟΙΚΟΠΕΔΟΥ ΦΕΡ. ΙΔΙΟΚΤ. Α. ΘΕΟΔΟΣΙΑΔΗ Κ.Λ.Τ.

Λ	X=408786.44	Ψ=4499457.64
M	X=408779.04	Ψ=4499461.31
N	X=408789.30	Ψ=4499463.23
Ξ	X=408790.40	Ψ=4499465.38
O	X=408784.02	Ψ=4499469.33
Π	X=408782.44	Ψ=4499466.75

4499600
4499550
4499500
4499450
4499400
4499350
4499300

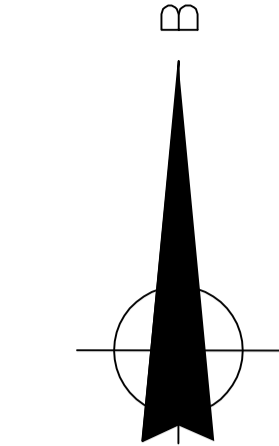

408650
408700
408750
408800
408850
408900
408950
409000