

ΔΗΜΟΣ ΘΕΣΣΑΛΟΝΙΚΗΣ

ΔΙΕΥΘΥΝΣΗ ΒΙΩΣΙΜΗΣ
ΚΙΝΗΤΙΚΟΤΗΤΑΣ & ΔΙΚΤΥΩΝ

ΕΡΓΟ:

Προσβασιμότητα πεζοδρομίων και
οριοθέτηση θέσεων στάθμευσης
στις Δημοτικές οδούς

ΑΡ. ΣΧΕΔΙΟΥ


2

ΚΛΙΜΑΚΑ 1:10

ΤΙΤΛΟΣ ΣΧΕΔΙΟΥ:

ΡΑΜΠΑ ΓΙΑ Α.Μ.Ε.Α. (ΤΟΜΗ)

ΣΥΝΤΑΞΗ ΜΕΛΕΤΗΣ: ΤΜΗΜΑ ΟΔΟΠΟΙΙΑΣ & ΟΔΙΚΗΣ ΣΗΜΑΝΣΗΣ

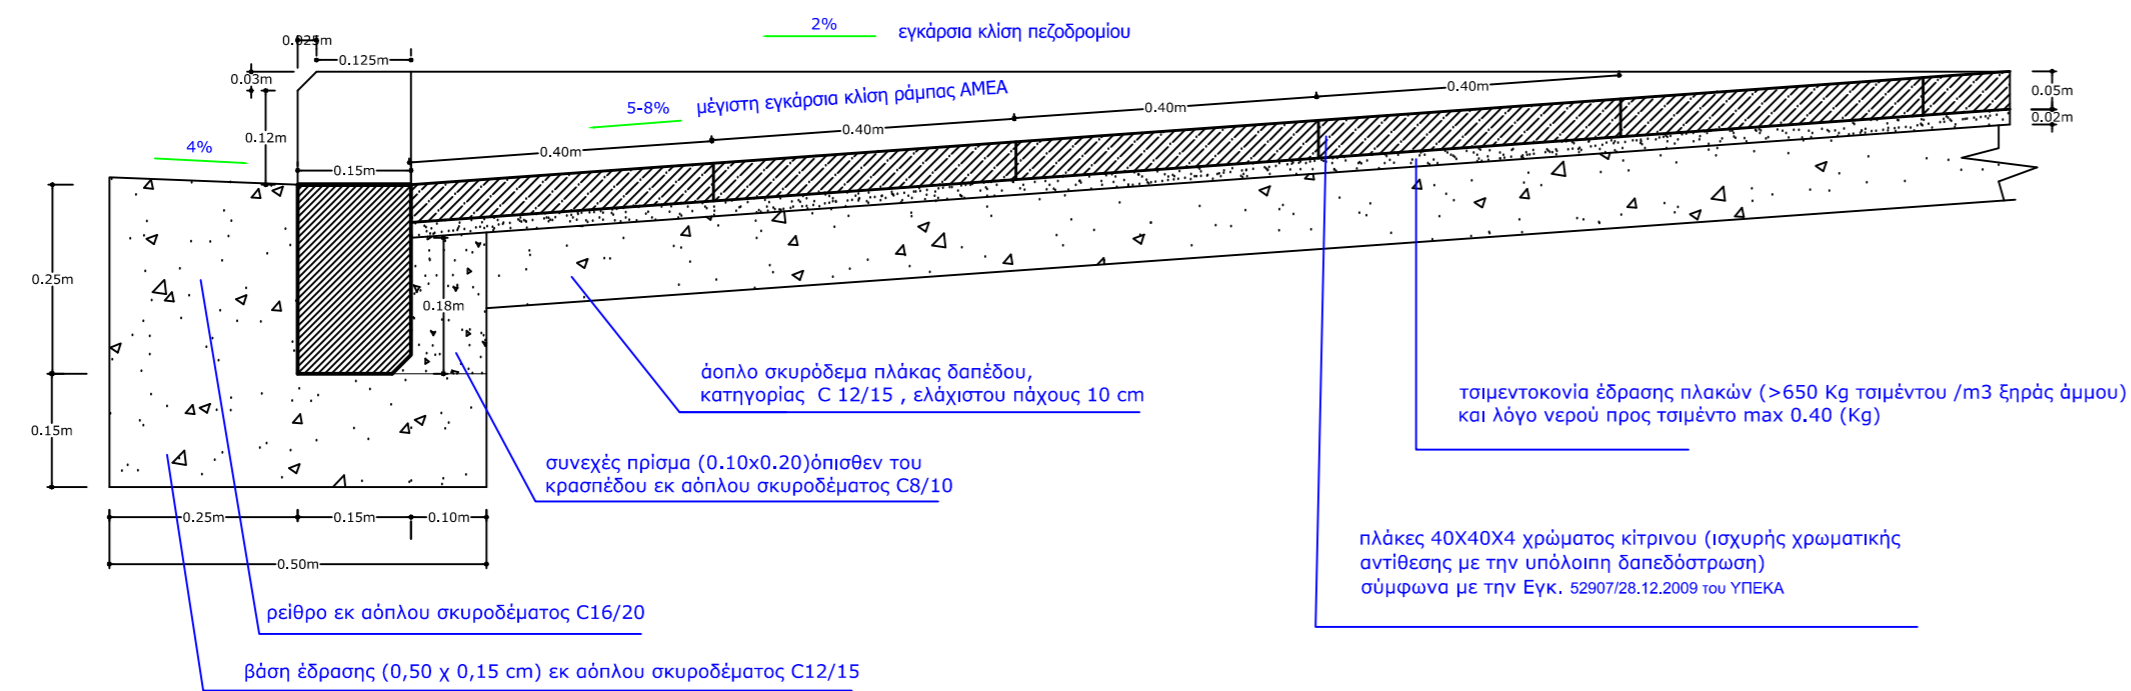

	ΠΡΟΪΣΤΑΜΕΝΟΣ ΤΜΗΜΑΤΟΣ	ΠΡΟΪΣΤΑΜΕΝΟΣ ΔΙΕΥΘΥΝΣΗΣ
ΜΕΛΕΤΗ - ΣΧΕΔΙΑΣΗ		
ΜΠΑΖΑΚΑΣ ΝΙΚΟΣ	ΣΙΩΖΟΣ ΑΘΑΝΑΣΙΟΣ	ΜΠΕΛΙΜΠΑΣΑΚΗΣ ΚΩΝΣΤΑΝΤΙΝΟΣ

ΘΕΣΣΑΛΟΝΙΚΗ

ΙΑΝΟΥΑΡΙΟΣ 2015