

ΔΗΜΟΣ ΘΕΣΣΑΛΟΝΙΚΗΣ

ΔΙΕΥΘΥΝΣΗ ΒΙΩΣΙΜΗΣ ΚΙΝΗΤΙΚΟΤΗΤΑΣ & ΔΙΚΤΥΩΝ
ΤΜΗΜΑ ΟΔΟΠΟΙΙΑΣ ΚΑΙ ΟΔΙΚΗΣ ΣΗΜΑΝΣΗΣ

ΕΡΓΟ: **ΠΡΟΜΗΘΕΙΑ ΚΑΙ ΤΟΠΟΘΕΤΗΣΗ
ΑΠΟΤΡΕΠΤΙΚΩΝ ΕΜΠΟΔΙΩΝ
ΚΑΙ ΚΙΓΚΛΙΔΩΜΑΤΩΝ**

ΑΡ. ΣΧΕΔΙΟΥ





1

ΚΛΙΜΑΚΑ 1:5

ΤΙΤΛΟΣ ΣΧΕΔΙΟΥ:

ΑΠΟΤΡΕΠΤΙΚΟ ΕΜΠΟΔΙΟ ΝΕΟΥ ΤΥΠΟΥ (ΟΨΗ)


ΣΥΝΤΑΞΗ ΜΕΛΕΤΗΣ: ΤΜΗΜΑ ΟΔΟΠΟΙΙΑΣ & ΟΔΙΚΗΣ ΣΗΜΑΝΣΗΣ

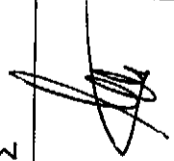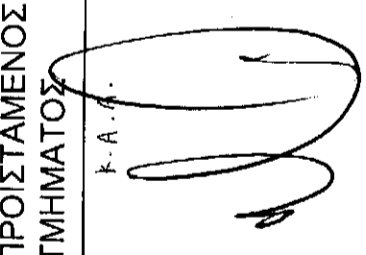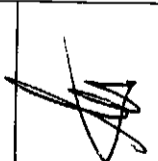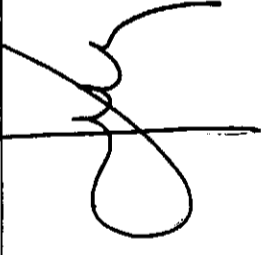
ΜΕΛΕΤΗΤΗΣ		ΠΡΟΪΣΤΑΜΕΝΟΣ ΤΜΗΜΑΤΟΣ	
ΑΣΤΕΡΙΑΔΗΣ ΑΣΤΕΡΙΟΣ		Κ. Α. Α.	
ΣΧΕΔΙΑΣΗ		ΠΡΟΪΣΤΑΜΕΝΟΣ ΔΙΕΥΘΥΝΣΗΣ	
ΑΣΤΕΡΙΑΔΗΣ ΑΣΤΕΡΙΟΣ		Ν. ΜΠΑΣΑΚΑΣ	Κ. ΜΠΕΛΙΜΠΑΣΑΚΗΣ

ΘΕΣΣΑΛΟΝΙΚΗ

ΙΟΥΝΙΟΣ 2013

ΑΠΟΤΡΕΠΤΙΚΟ ΕΜΠΟΔΙΟ ΝΕΟΥ ΤΥΠΟΥ

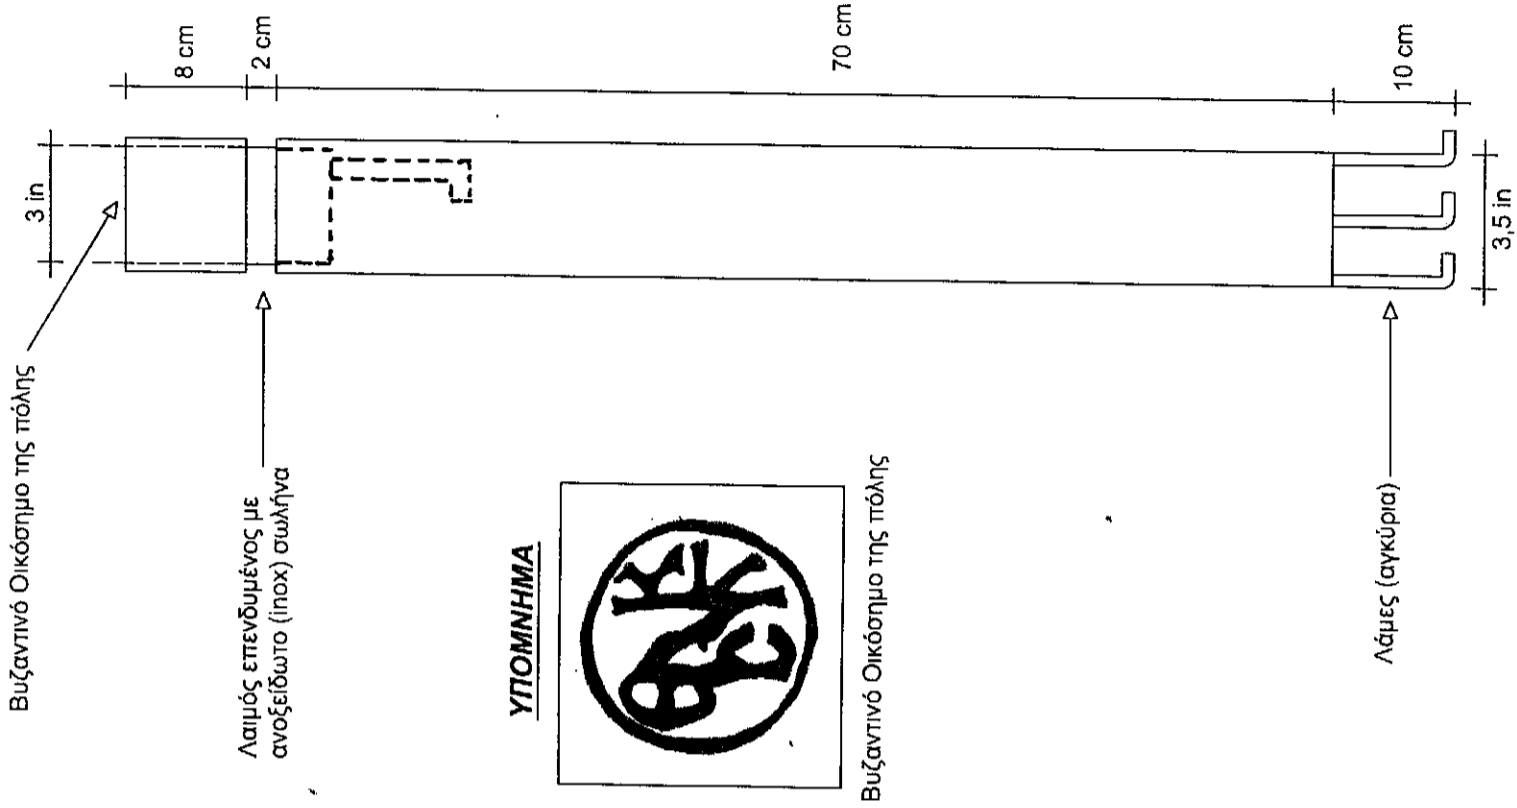

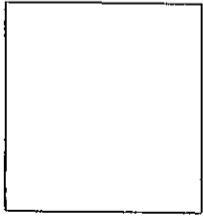

**ΔΗΜΟΣ
ΘΕΣΣΑΛΟΝΙΚΗΣ**

ΔΙΕΥΘΥΝΣΗ ΒΙΩΣΙΜΗΣ ΚΙΝΗΤΙΚΟΤΗΤΑΣ & ΔΙΚΤΥΩΝ
ΤΜΗΜΑ ΟΔΟΠΟΙΙΑΣ ΚΑΙ ΟΔΙΚΗΣ ΣΗΜΑΝΣΗΣ

**ΕΡΓΟ: ΠΡΟΜΗΘΕΙΑ ΚΑΙ ΤΟΠΟΘΕΤΗΣΗ
ΑΠΟΤΡΕΠΤΙΚΩΝ ΕΜΠΟΔΙΩΝ
ΚΑΙ ΚΙΓΚΛΙΔΩΜΑΤΩΝ**

ΑΡ. ΣΧΕΔΙΟΥ
2

ΚΛΙΜΑΚΑ 1:5

ΤΙΤΛΟΣ ΣΧΕΔΙΟΥ:

ΑΠΟΤΡΕΠΤΙΚΟ ΕΜΠΟΔΙΟ ΠΑΛΙΟΥ ΤΥΠΟΥ (ΟΨΗ)

ΣΥΝΤΑΞΗ ΜΕΛΕΤΗΣ: ΤΜΗΜΑ ΟΔΟΠΟΙΙΑΣ & ΟΔΙΚΗΣ ΣΗΜΑΝΣΗΣ

ΜΕΛΕΤΗΤΗΣ
ΑΣΤΕΡΙΑΔΗΣ
ΑΣΤΕΡΙΟΣ

ΣΧΕΔΙΑΣΗ
ΑΣΤΕΡΙΑΔΗΣ
ΑΣΤΕΡΙΟΣ

ΠΡΟΪΣΤΑΜΕΝΟΣ
ΤΜΗΜΑΤΟΣ


Ν. ΜΠΑΣΑΚΑΖ

ΠΡΟΪΣΤΑΜΕΝΟΣ
ΔΙΕΥΘΥΝΣΗΣ


Κ. ΜΠΕΛΙΜΠΑΣΑΚΗΣ

ΘΕΣΣΑΛΟΝΙΚΗ

ΙΟΥΝΙΟΣ 2013

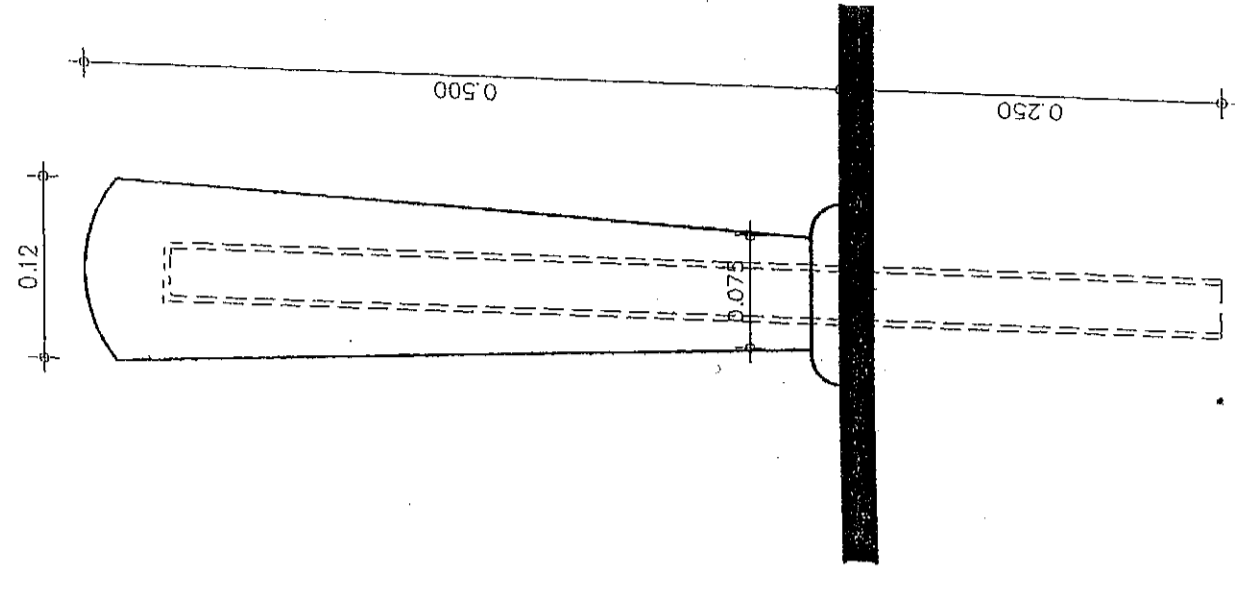

ΟΨΗ

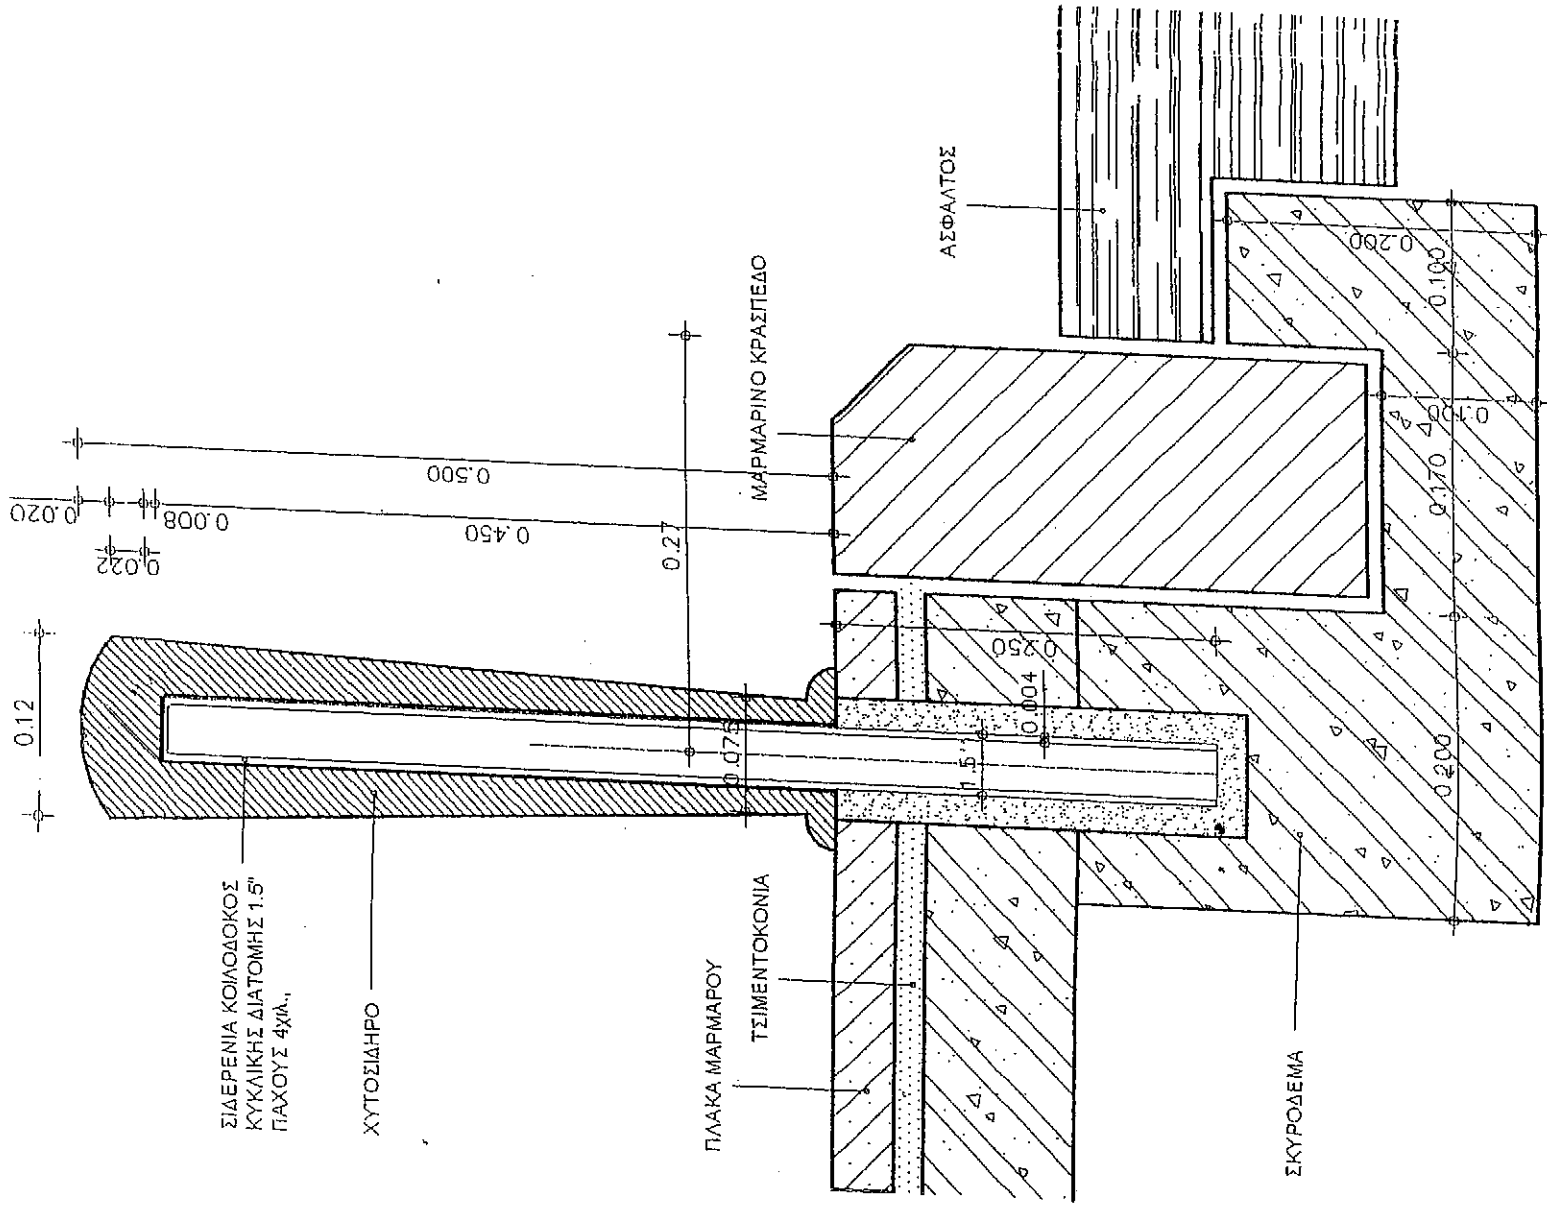

ΤΟΜΗ

ΕΛΛΗΝΙΚΗ ΔΗΜΟΚΡΑΤΙΑ
ΠΕΡΙΦΕΡΕΙΑ Μακεδονίας
Δήμος ΘΕΣΣΑΛΟΝΙΚΗΣ

Προκήρυξη

ΗΜΕΡΙΑ : 27/02/2013

επ. Πανεπιστήμιο
Συμπ/β

ΠΡΟΤΑΣΗ ΑΝΑΛΗΨΗΣ ΥΠΟΧΡΕΩΣΗΣ

ΥΠΗΡΕΣΙΑ: Υπηρεσία Τεχνικών έργων

ΚΑ: 30 / 7324.22.01 ΠΡΟΜΗΘΕΙΑ & ΤΟΠΟΘΕΤΗΣΗ
ΑΠΟΤΡΕΠΤΙΚΩΝ ΕΜΠΟΔΙΩΝ & ΚΙΓΚΛΙΔΩΜΑΤΩΝ ΤΠ
(ΜΕ ΑΥΤΕΠΙΣΤΑΣΙΑ)

Α/Α: 760

Έχοντας υπόψη:

- Τις διατάξεις:
 - α. Του άρθρου 21 του Ν.2362/95 "Περί Δημόσιου Λογιστικού, ελέγχου των δαπανών του κράτους και άλλες διατάξεις", όπως ισχύει.
 - β. Της παρ. 1β του άρθρου 72 του Ν 3852/2010 "Νέα Αρχιτεκτονική της Αυτοδιοίκησης και της Αποκεντρωμένης Διοίκησης - Πρόγραμμα Καλλικράτης." (ΦΕΚ 87/Α).
 - γ. Του νόμου 3463/2006 "Κύρωση του Κώδικα Δήμων και Κοινοτήτων" (ΦΕΚ 114/Α).
 - δ. Του ΠΔ 113/2010 "Ανάληψη υποχρεώσεων από του Διατάκτες" (ΦΕΚ 194/Α) όπως ισχύει και του ΒΔ 17/05-15/06/1959 "Περί οικονομικής διοικήσεως και λογιστικού των Δήμων και Κοινοτήτων" (ΦΕΚ 114/Α).
 - ε. Του Νόμου/διατάξεις Ν. 3669/08(ΚΔΕ), Υ.Α. 11389/93 περί ΕΚΠΟΤΑ.

3. Την ανάγκη προμήθειας αποτρεπτικών εμποδίων διαφόρων τύπων, τσιμέντου, άμμου, χρωμάτων κλπ μίσθωση φορτηγών

της 30.003 - Δ/ση Βιώσιμης Κινητικότητας και Δικτύων (Υπηρεσία 30).

ΠΡΟΤΕΙΝΟΥΜΕ

Τη δέσμευση πίστωσης ύψους 60.000,00 ευρώ Εξήντα Χιλιάδες ΕΥΡΩ σε βάρος του ΚΑ 30 / 7324.22.01 ΠΡΟΜΗΘΕΙΑ & ΤΟΠΟΘΕΤΗΣΗ ΑΠΟΤΡΕΠΤΙΚΩΝ ΕΜΠΟΔΙΩΝ & ΚΙΓΚΛΙΔΩΜΑΤΩΝ ΤΠ (ΜΕ ΑΥΤΕΠΙΣΤΑΣΙΑ) του προϋπολογισμού οικονομικού έτους 2013 για την προμήθειας αποτρεπτικών εμποδίων διαφόρων τύπων, τσιμέντου, άμμου, χρωμάτων κλπ μίσθωση φορτηγών

ΕΛΕΓΧΘΗΚΕ


και βεβαιώνεται ότι για την ανωτέρω δαπάνη ύψους Εξήντα Χιλιάδες ΕΥΡΩ (60.000,00 ευρώ) υπάρχει πίστωση στον ΚΑ 30 / 7324.22.01 ΠΡΟΜΗΘΕΙΑ & ΤΟΠΟΘΕΤΗΣΗ ΑΠΟΤΡΕΠΤΙΚΩΝ ΕΜΠΟΔΙΩΝ & ΚΙΓΚΛΙΔΩΜΑΤΩΝ ΤΠ (ΜΕ ΑΥΤΕΠΙΣΤΑΣΙΑ) του προϋπολογισμού έτους 2013.

Καταχωρήθηκε με α/α 760 στο Μητρώο Δεσμεύσεων. Υπόλοιπο προς ανάληψη: 0,00 ευρώ,

Η ΠΡΟΪΣΤΑΜΕΝΗ
ΤΟΥ ΤΜΗΜΑΤΟΣ
ΠΡΟΫΠΟΛΟΓΙΣΜΟΥ

Ε. Μπισουρούζη

ΔΙΕΥΘΥΝΣΗ ΟΔΟΠΟΙΙΑΣ	ΒΑ
ΒΑ	13 903
.9. 11/2013	
13 90304	

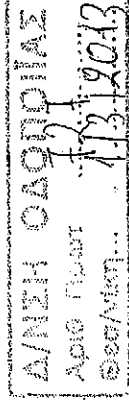

Ο ΔΗΜΑΡΧΟΣ
Στ. Πανεπιστήμιο

Κ. ΖΕΡΒΑΣ.