


ΚΑΤΟΨΗ ΙΣΟΓΕΙΟΥ

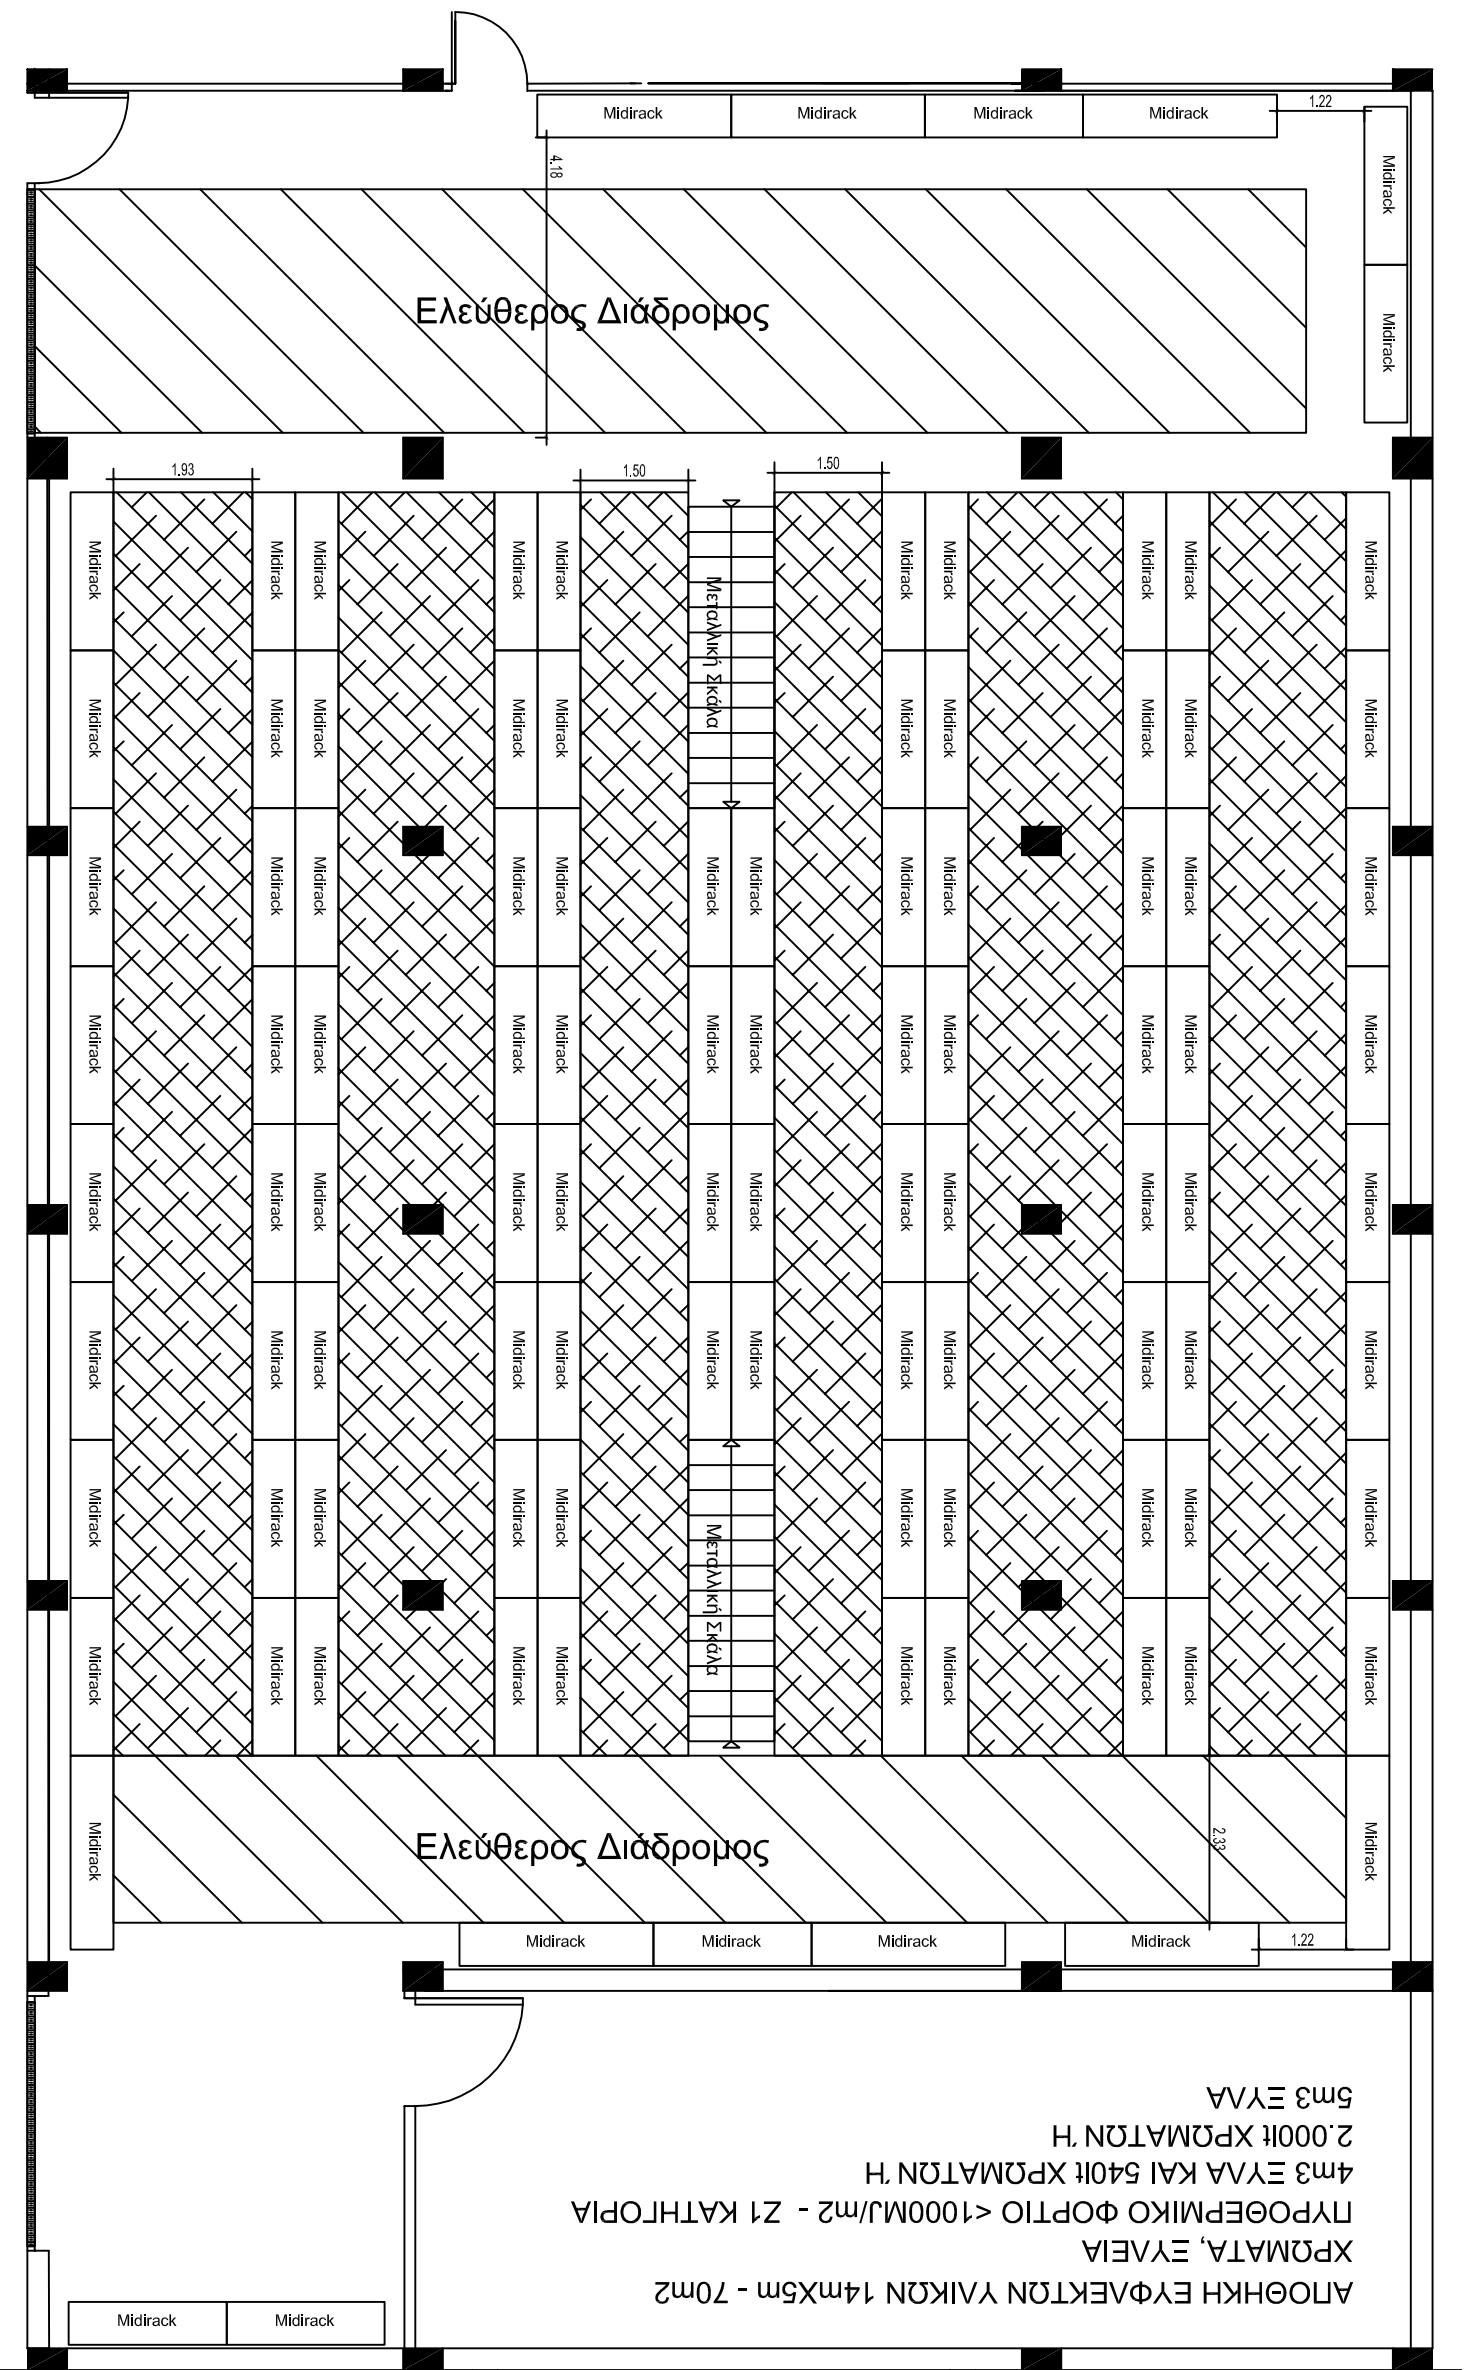

Midi Rack (2,20x0,60): 86 Φανώματα

Αποθηκευτική Ικανότητα: 908,16 m2

Midi Rack (2,70x0,60): 8 Φανώματα

Αποθηκευτική Ικανότητα: 103,68 m2

Συνολική Αποθηκευτική Ικανότητα: 1011.84 m2