



ΔΗΜΟΣ ΘΕΣΣΑΛΟΝΙΚΗΣ  
ΔΙΕΥΘΥΝΣΗ ΜΕΛΕΤΩΝ ΑΡΧΙΤΕΚΤΟΝΙΚΩΝ ΕΡΓΩΝ  
ΤΜΗΜΑ ΑΡΧΙΤΕΚΤΟΝΙΚΩΝ ΜΕΛΕΤΩΝ

## ΠΡΟΓΡΑΜΜΑ:

ΠΡΑΣΙΝΟ ΤΑΜΕΙΟ – ΑΣΤΙΚΗ ΑΝΑΖΩΟΓΟΝΗΣΗ 2012-2015

## ΑΞΟΝΕΣ ΠΡΟΤΕΡΑΙΟΤΗΤΑΣ:

ΑΝΑΒΑΘΜΙΣΗ ΑΣΤΙΚΩΝ ΥΠΟΔΟΜΩΝ & ΕΝΙΣΧΥΣΗ ΕΛΚΥΣΤΙΚΩΝ ΤΩΝ  
ΠΟΛΕΩΝ

## ΣΤΟΧΟΙ ΤΟΥ ΠΡΟΓΡΑΜΜΑΤΟΣ:

- ΕΞΟΙΚΟΝΟΜΗΣΗ ΕΝΕΡΓΕΙΑΣ ΣΤΑ ΚΤΙΡΙΑ ΤΟΥ ΔΗΜΟΣΙΟΥ
- ΒΕΛΤΙΩΣΗ ΘΕΡΜΙΚΩΝ, ΟΠΤΙΚΩΝ & ΠΕΡΙΒΑΛΛΟΝΤΙΚΩΝ ΣΥΝΘΗΚΩΝ ΣΤΑ ΔΗΜΟΣΙΑ ΚΤΗΡΙΑ
- ΒΕΛΤΙΩΣΗ ΤΟΥ ΜΙΚΡΟΚΛΙΜΑΤΟΣ ΤΗΣ ΕΥΡΥΤΕΡΗΣ ΠΕΡΙΟΧΗΣ
- ΜΕΙΩΣΗ ΤΗΣ ΑΤΜΟΣΦΑΙΡΙΚΗΣ ΡΥΠΑΝΣΗΣ
- ΕΠΙΒΡΑΔΥΝΣΗ ΚΑΙ ΑΝΑΣΤΡΟΦΗ ΤΗΣ ΑΣΤΙΚΗΣ ΚΛΙΜΑΤΙΚΗΣ ΜΕΤΑΒΟΛΗΣ

1

## ΤΙΤΛΟΣ ΠΡΑΞΗΣ:


**ΑΝΑΠΛΑΣΗ ΠΕΡΙΒΑΛΛΟΝΤΟΣ ΧΩΡΟΥ ΟΘΩΜΑΝΙΚΟΥ  
ΜΝΗΜΕΙΟΥ ΠΑΖΑΡ ΧΑΜΑΜ (ΛΟΥΛΟΥΔΑΔΙΚΑ)**



## **ΣΤΟΧΟΙ:**

- **ΑΝΑΒΑΘΜΙΣΗ ΤΟΥ ΔΗΜΟΣΙΟΥ ΧΩΡΟΥ**
- **ΑΝΑΔΕΙΞΗ ΤΟΥ ΜΝΗΜΕΙΟΥ**
- **ΔΙΕΥΘΕΤΗΣΗ ΤΩΝ ΧΡΗΣΕΩΝ**

## ΥΠΑΡΧΟΥΣΑ ΚΑΤΑΣΤΑΣΗ

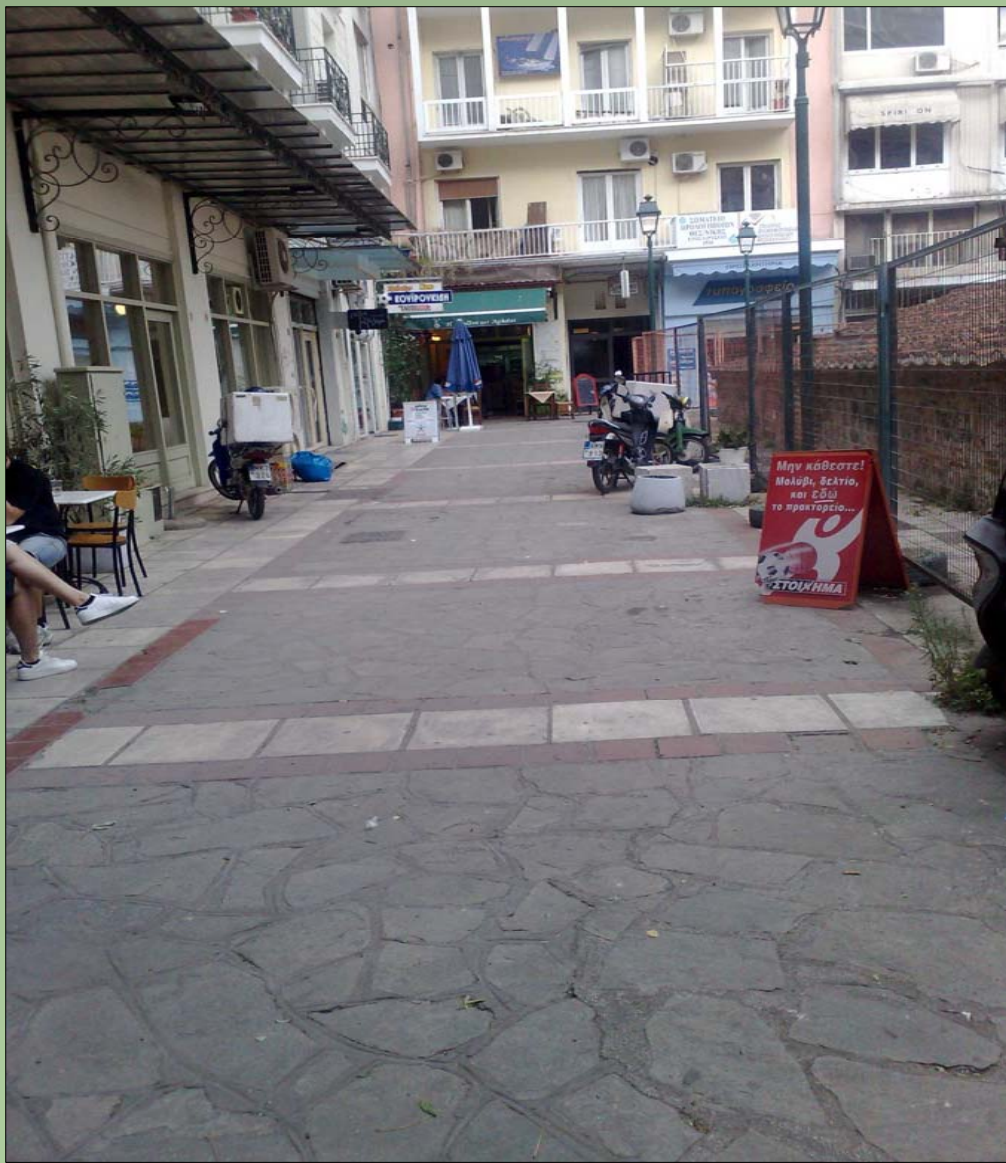





## ΥΠΑΡΧΟΥΣΑ ΚΑΤΑΣΤΑΣΗ




## ΠΡΟΤΑΣΗ ΓΕΝΙΚΗΣ ΔΙΑΜΟΡΦΩΣΗΣ



## ΠΡΟΤΑΣΗ ΔΙΑΜΟΡΦΩΣΗΣ

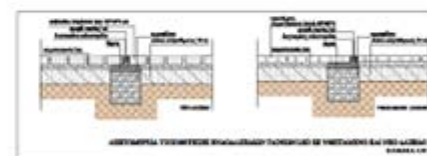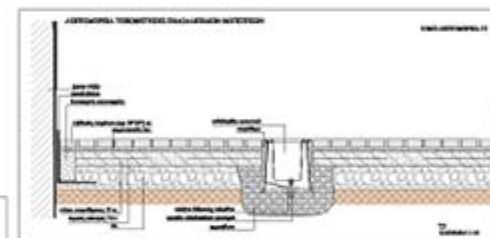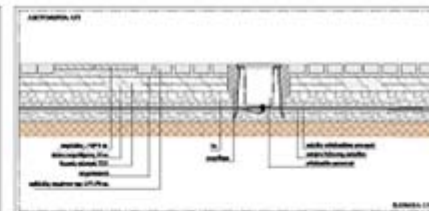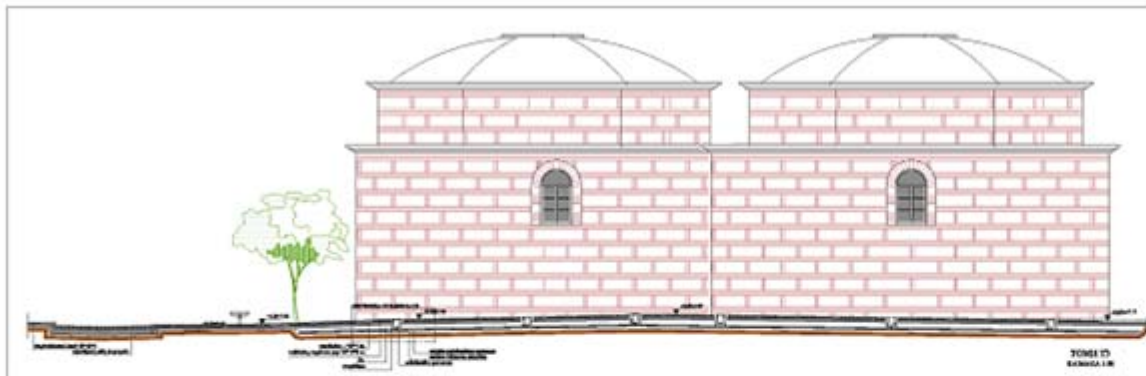

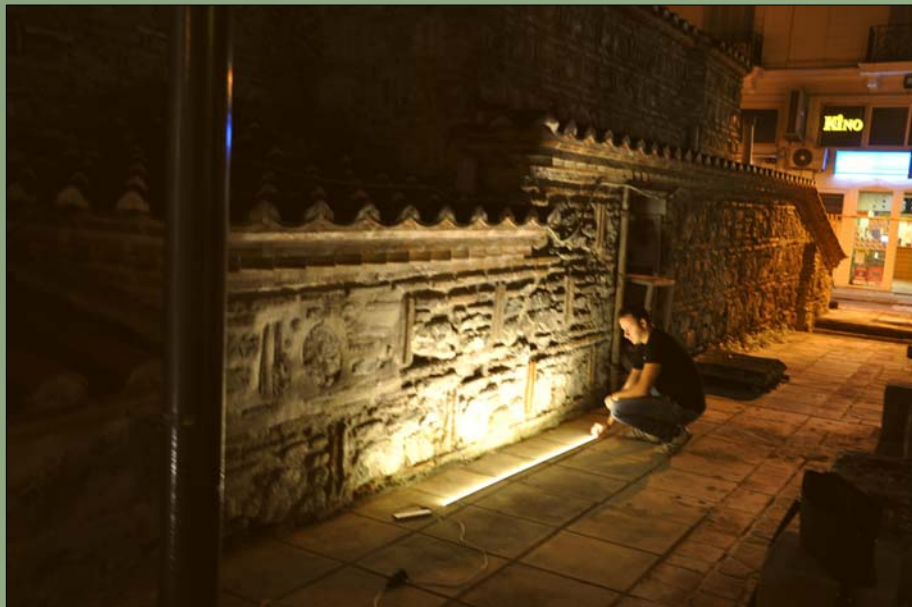

2

## ΤΙΤΛΟΣ ΠΡΑΞΗΣ:

**ΑΝΑΠΛΑΣΗ ΠΕΡΙΒΑΛΛΟΝΤΟΣ ΧΩΡΟΥ ΤΗΣ ΑΛΑΝΑΣ ΤΗΣ ΤΟΥΜΠΑΣ**




## **ΣΤΟΧΟΙ:**

- **ΠΟΙΟΤΙΚΗ ΑΝΑΒΑΘΜΙΣΗ ΤΟΥ ΔΗΜΟΣΙΟΥ ΧΩΡΟΥ**
- **ΟΛΟΚΛΗΡΩΣΗ ΚΑΙ ΑΝΑΔΕΙΞΗ ΤΟΥ ΥΦΙΣΤΑΜΕΝΟΥ ΕΡΓΟΥ**
- **ΕΝΙΣΧΥΣΗ ΚΑΙ ΑΞΙΟΠΟΙΗΣΗ ΤΩΝ ΚΟΙΝΟΧΡΗΣΤΩΝ ΧΡΗΣΕΩΝ**

## ΥΠΑΡΧΟΥΣΑ ΚΑΤΑΣΤΑΣΗ



## ΠΡΟΤΑΣΗ ΓΕΝΙΚΗΣ ΔΙΑΜΟΡΦΩΣΗΣ

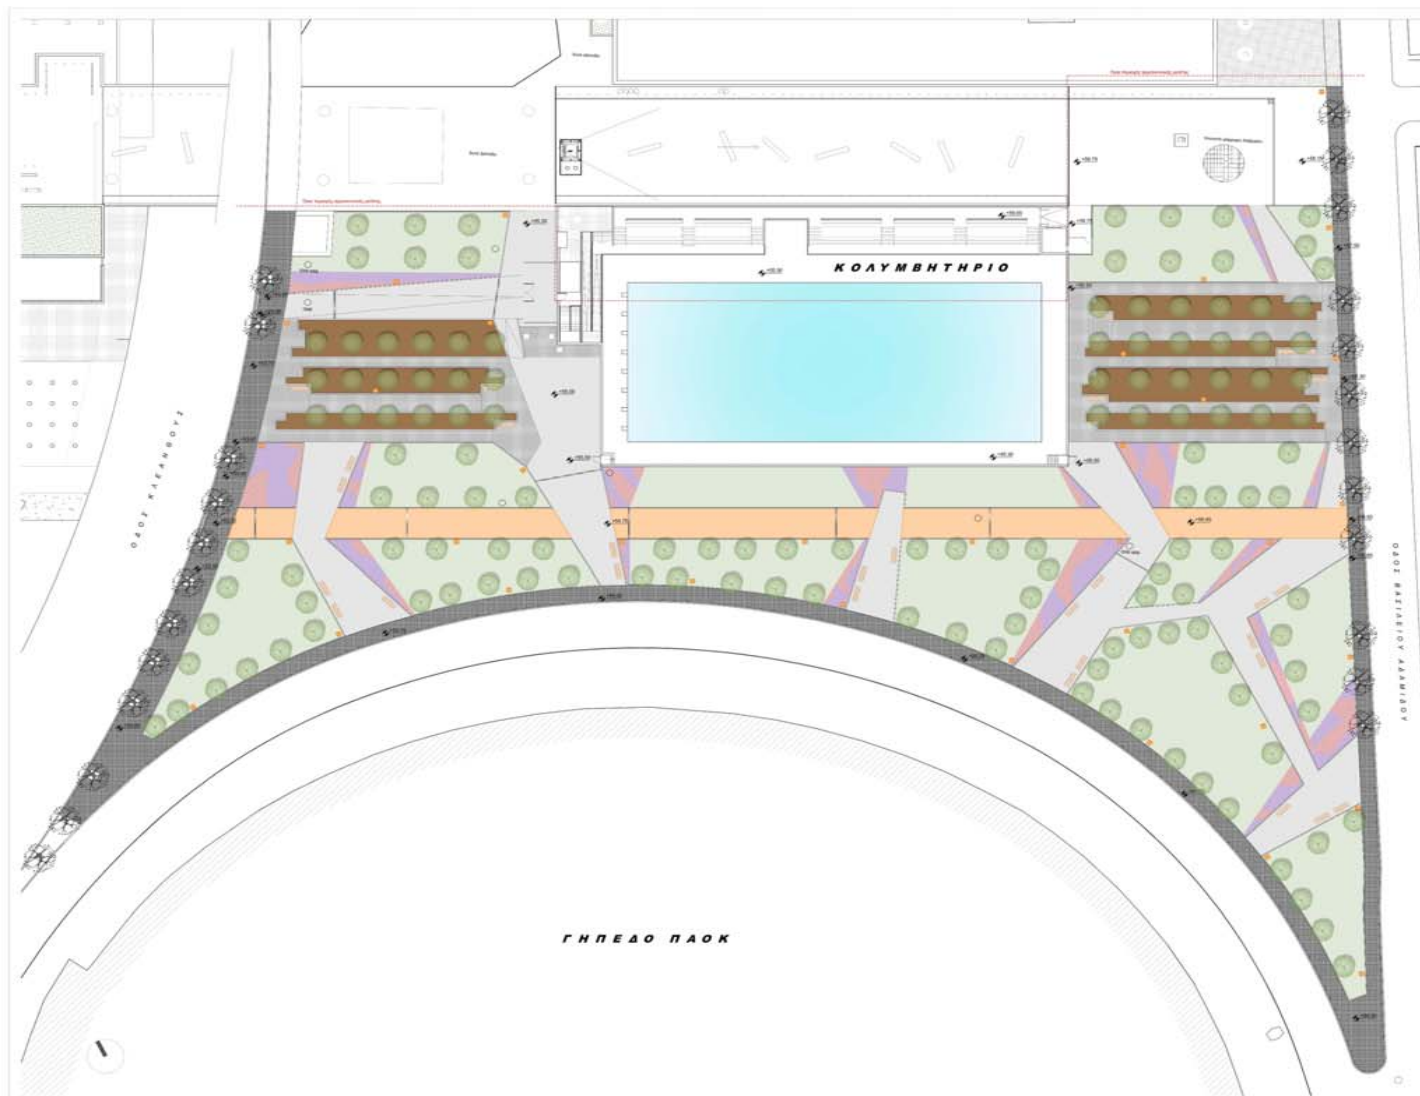

| Υ Π Ο Μ Ν Η Μ Α |                                          |
|-----------------|------------------------------------------|
|                 | Τιμητικό/δωμάτιο/τόπος, γραμμές, γραμμές |
|                 | Ασφάλτος 1 στρώμα/δωμάτιο/τόπος, γραμμές |
|                 | Ασφάλτος 2 στρώμα/δωμάτιο/τόπος, γραμμές |
|                 | Χλοοτάπητος                              |
|                 | Κατασκευασμένο                           |
|                 | Φύλλα/πλάκες με ασημένιο χρώμα           |
|                 | Πλάκες/πλάκες με ασημένιο χρώμα          |
|                 | Διαμορφωμένο/πλάκες με ασημένιο χρώμα    |
|                 | Πλάκες/πλάκες                            |
|                 | Κατασκευασμένο/πλάκες                    |
|                 | Φύλλα/πλάκες                             |
|                 | Προστατευμένο/πλάκες                     |
|                 | Νέο/πλάκες                               |
|                 | Υφιστάμενο/πλάκες                        |



ΔΗΜΟΣ ΘΕΣΣΑΛΟΝΙΚΗΣ

ΔΙΕΥΘΥΝΣΗ ΜΕΛΕΤΩΝ ΑΡΧΙΤΕΚΤΟΝΙΚΩΝ ΕΡΓΩΝ  
ΤΜΗΜΑ ΑΡΧΙΤΕΚΤΟΝΙΚΩΝ ΜΕΛΕΤΩΝ

ΕΡΓΟ:

ΔΙΑΜΟΡΦΩΣΗ  
ΠΕΡΙΒΑΛΛΟΝΤΟΣ ΧΩΡΟΥ  
ΚΟΛΥΜΒΗΤΗΡΙΟΥ ΤΟΥΜΠΑΣ

ΚΑΤ. ΜΕΛΕΤΗ:

Αρ. Μελέτης: Α22 / 2012

ΑΡΧΙΤΕΚΤΟΝΙΚΑ

Κ.Α.:  
Προβλεπόμενα

ΤΙΤΛΟΣ ΣΧΕΔΙΟΥ:

ΓΕΝΙΚΗ ΔΙΑΜΟΡΦΩΣΗ ΧΩΡΟΥ  
ΚΑΤΩΦΗ

A1

1 / 200

Ημερ.: ΑΠΡΙΛΙΟΣ 2012

ΜΕΛΕΤΗ:

ΑΔ. ΛΕΡΑΔΟΥ

ΑΝ. ΣΤΗΝΟΠΟΥΛΟΣ


ΥΠΟΛΟΓΙΣΤΗΣ:

ΣΤΑΥΡΟΣ ΘΕΟΔΩΡΙΔΗΣ

ΥΠΟΛΟΓΙΣΤΗΣ:

Κ. ΜΕΛΑΜΠΑΣΑΚΗΣ

## ΛΕΠΤΟΜΕΡΕΙΑ – ΔΙΑΜΟΡΦΩΣΗ ΠΛΑΤΕΙΑΣ ΟΔΟΥ ΑΔΑΜΙΔΗ

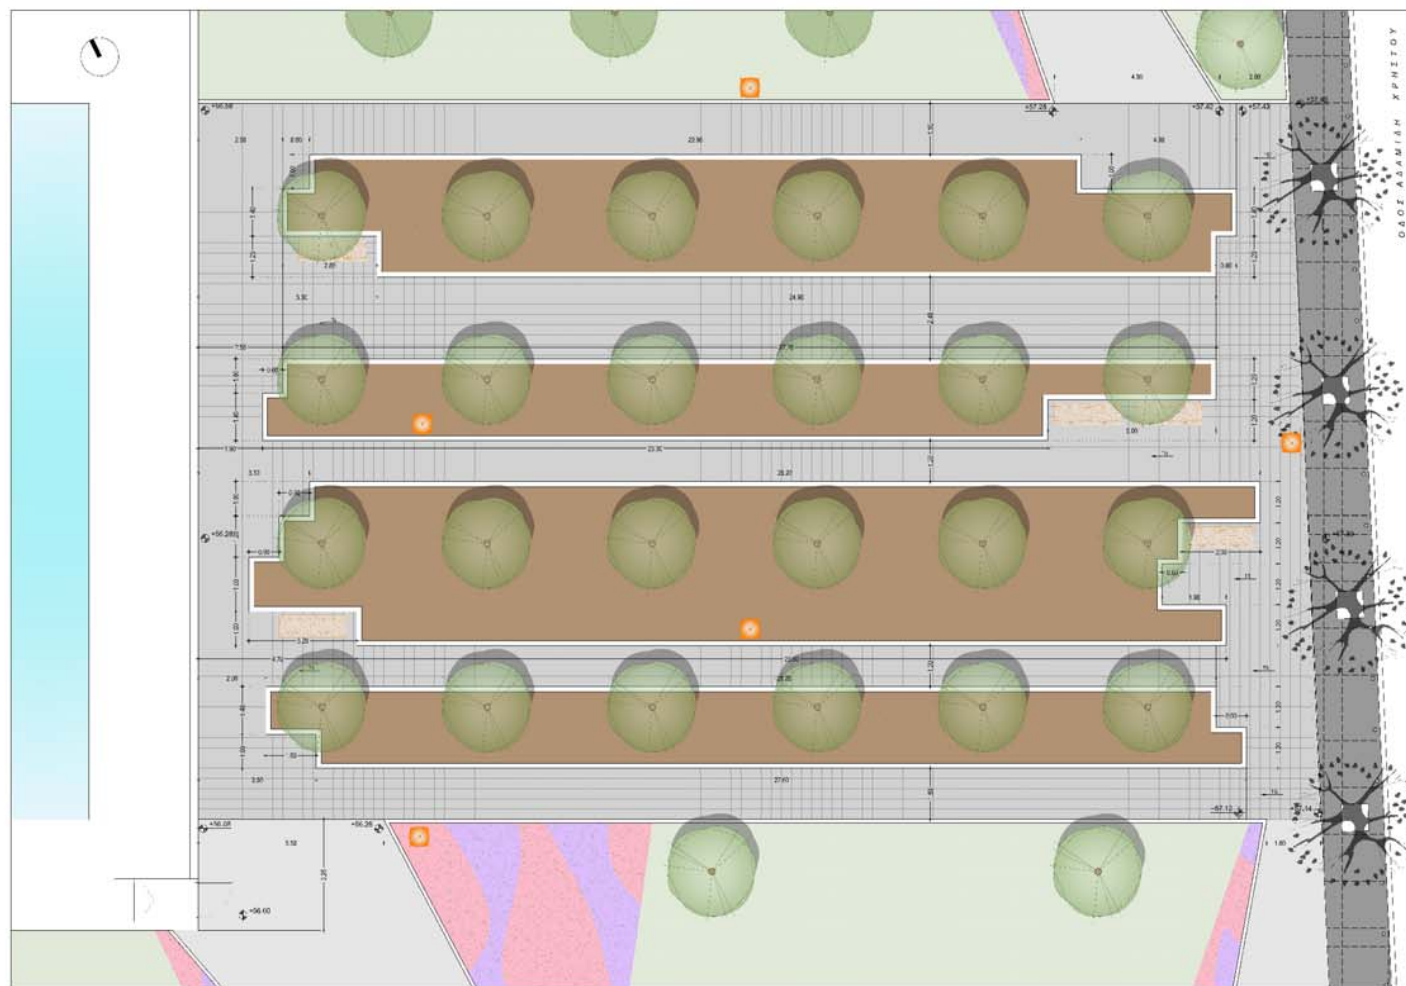

**Υ Π Ο Μ Ν Η Μ Α**

|  |                                         |  |                                                                                 |
|--|-----------------------------------------|--|---------------------------------------------------------------------------------|
|  | Ταμηνιοφύλλος 10x10cm, χρώματος γκρι    |  | Παρκού βελαν                                                                    |
|  | Χωτό δένδρο 1 στον διαδρόμο με 10 καλώς |  | Καναλι υδροαποχέτευσης                                                          |
|  | Χωτό δένδρο 2 στο δαδρσο πλάτους 4.00m  |  | Φυτικό σίμα                                                                     |
|  | Χαλκόντμος                              |  | Προστατευτικό ερπίμα                                                            |
|  | Καμηνικό γάμα                           |  | Μία δένδρο                                                                      |
|  | Φαίματο παρκορμα με χαμηνικό θάλακος    |  | Υπάρχον δένδρο                                                                  |
|  | Πάλας παρκορμα Δακδικ, κύμα ΜΟΝΤΑΛΑ     |  | Διαμορφωτικό κροστίδιο για παρκο - έρσο διαρπίμα με αμμο - προστατευτικό ερπίμα |

**ΔΗΜΟΣ ΘΕΣΣΑΛΟΝΙΚΗΣ**

ΔΙΕΥΘΥΝΣΗ ΜΕΛΕΤΩΝ ΑΡΧΙΤΕΚΤΟΝΙΚΩΝ ΕΡΓΩΝ  
ΤΜΗΜΑ ΑΡΧΙΤΕΚΤΟΝΙΚΩΝ ΜΕΛΕΤΩΝ

ΕΡΓΟ: **ΔΙΑΜΟΡΦΩΣΗ ΠΕΡΙΒΑΛΛΟΝΤΟΣ ΧΩΡΟΥ ΚΟΛΥΜΒΗΤΗΡΙΟΥ ΤΟΥΜΠΑΣ**

ΚΑΤ. ΜΕΛΕΤΗΣ: Αρ. Μελέτης: Α22 / 2012

**ΑΡΧΙΤΕΚΤΟΝΙΚΑ** Κ.Α.: Προσκήρυξη:

ΤΥΠΟΣ ΣΧΕΔΙΟΥ: **ΔΙΑΜΟΡΦΩΣΗ ΠΛΑΤΕΙΑΣ ΟΔΟΥ ΑΔΑΜΙΔΗ**


1 / 50 Ημερ.: **ΑΠΡΙΛΙΟΣ 2012**

**A3**

ΑΡΧΙΤΕΚΤΟΝΙΚΟΣ: **ΣΜΑΡΤ ΘΕΟΔΩΡΙΟΥ**

ΕΡΧΙΤΕΚΤΟΝΙΚΟΣ: **Κ. ΜΠΑΛΑΜΠΑΚΗΣ**

## ΛΕΠΤΟΜΕΡΕΙΕΣ ΔΙΑΜΟΡΦΩΣΗΣ

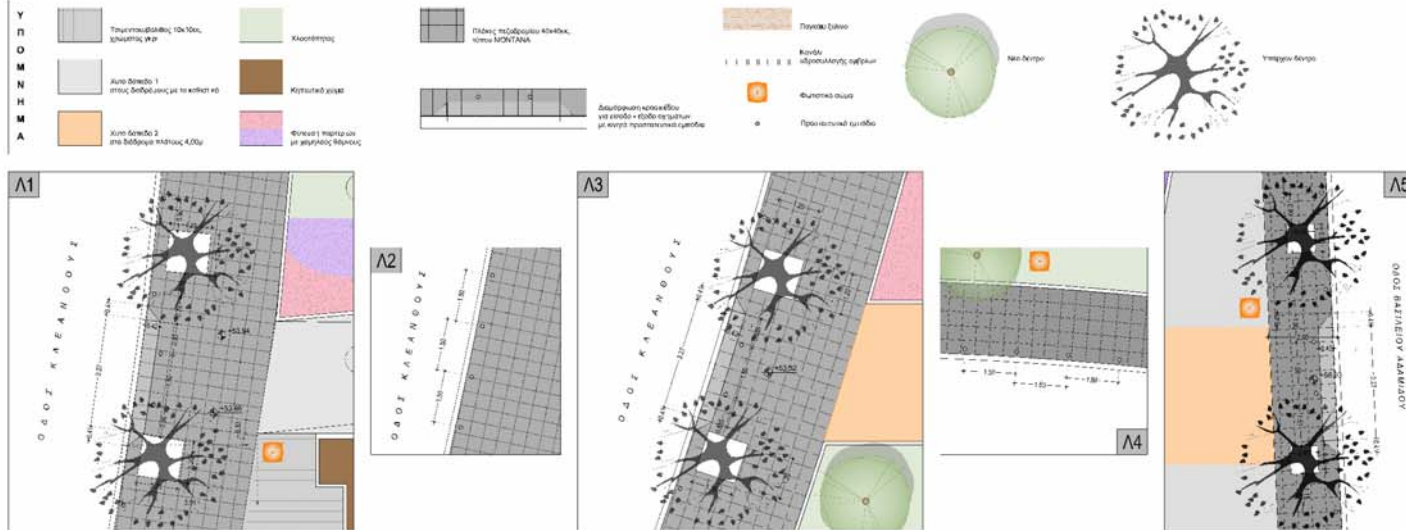

|   |                       |
|---|-----------------------|
|  <b>ΔΗΜΟΣ ΘΕΣΣΑΛΟΝΙΚΗΣ</b> |                       |
| ΔΙΕΥΘΥΝΣΗ ΜΕΛΕΤΩΝ ΑΡΧΙΤΕΚΤΟΝΙΚΩΝ ΕΡΓΩΝ<br>ΤΜΗΜΑ ΑΡΧΙΤΕΚΤΟΝΙΚΩΝ ΜΕΛΕΤΩΝ                                        |                       |
| ΕΡΓΟ<br><b>ΔΙΑΜΟΡΦΩΣΗ ΠΕΡΙΒΑΛΛΟΝΤΟΣ ΧΩΡΟΥ ΚΟΛΥΜΒΗΤΗΡΙΟΥ ΤΟΥΜΠΑΣ</b>                                           |                       |
| ΚΑΤ. ΜΕΛΕΤΗΣ:                                                                                                 | Αρ. Μελέτης: Α22/2012 |
| <b>ΑΡΧΙΤΕΚΤΟΝΙΚΑ</b>                                                                                          |                       |
| ΚΑ: Προϊστάμενος:                                                                                             | Αρ. Μελέτης: Α22/2012 |
| ΤΙΤΛΟΣ ΣΧΕΔΙΟΥ:<br><b>ΛΕΠΤΟΜΕΡΕΙΕΣ Λ1, Λ2, Λ3, Λ4, Λ5</b>                                                     |                       |
| 1/50   | Ημερ.: ΑΠΡΙΛΙΟΣ 2012  |
| ΜΕΛΕΤΗΣ:   | ΑΔ. ΛΕΡΑΚΟΥ           |
| ΑΝ. ΣΤΗΛΙΟΥΠΟΥΛΟΣ                                                                                             | Κ. ΜΠΕΛΑΜΠΑΚΗΣ        |
| ΣΜΑΡΤ ΘΕΟΔΩΡΙΔΟΥ                                                                                              | Κ. ΜΠΕΛΑΜΠΑΚΗΣ        |

# 3

## ΤΙΤΛΟΣ ΠΡΑΞΗΣ: **ΑΝΑΠΛΑΣΗ ΠΛΑΤΕΙΑΣ ΚΑΟΥΔΗ**




### **ΣΤΟΧΟΙ:**

- **ΠΟΙΟΤΙΚΗ ΑΝΑΒΑΘΜΙΣΗ ΤΟΥ ΔΗΜΟΣΙΟΥ ΧΩΡΟΥ**
- **ΔΙΕΥΘΕΤΗΣΗ ΤΩΝ ΚΟΙΝΟΧΡΗΣΤΩΝ ΧΡΗΣΕΩΝ**
- **ΒΕΛΤΙΩΣΗ ΜΙΚΡΟΚΛΙΜΑΤΟΣ**


## ΥΠΑΡΧΟΥΣΑ ΚΑΤΑΣΤΑΣΗ





## ΠΡΟΤΑΣΗ ΓΕΝΙΚΗΣ ΔΙΑΜΟΡΦΩΣΗΣ

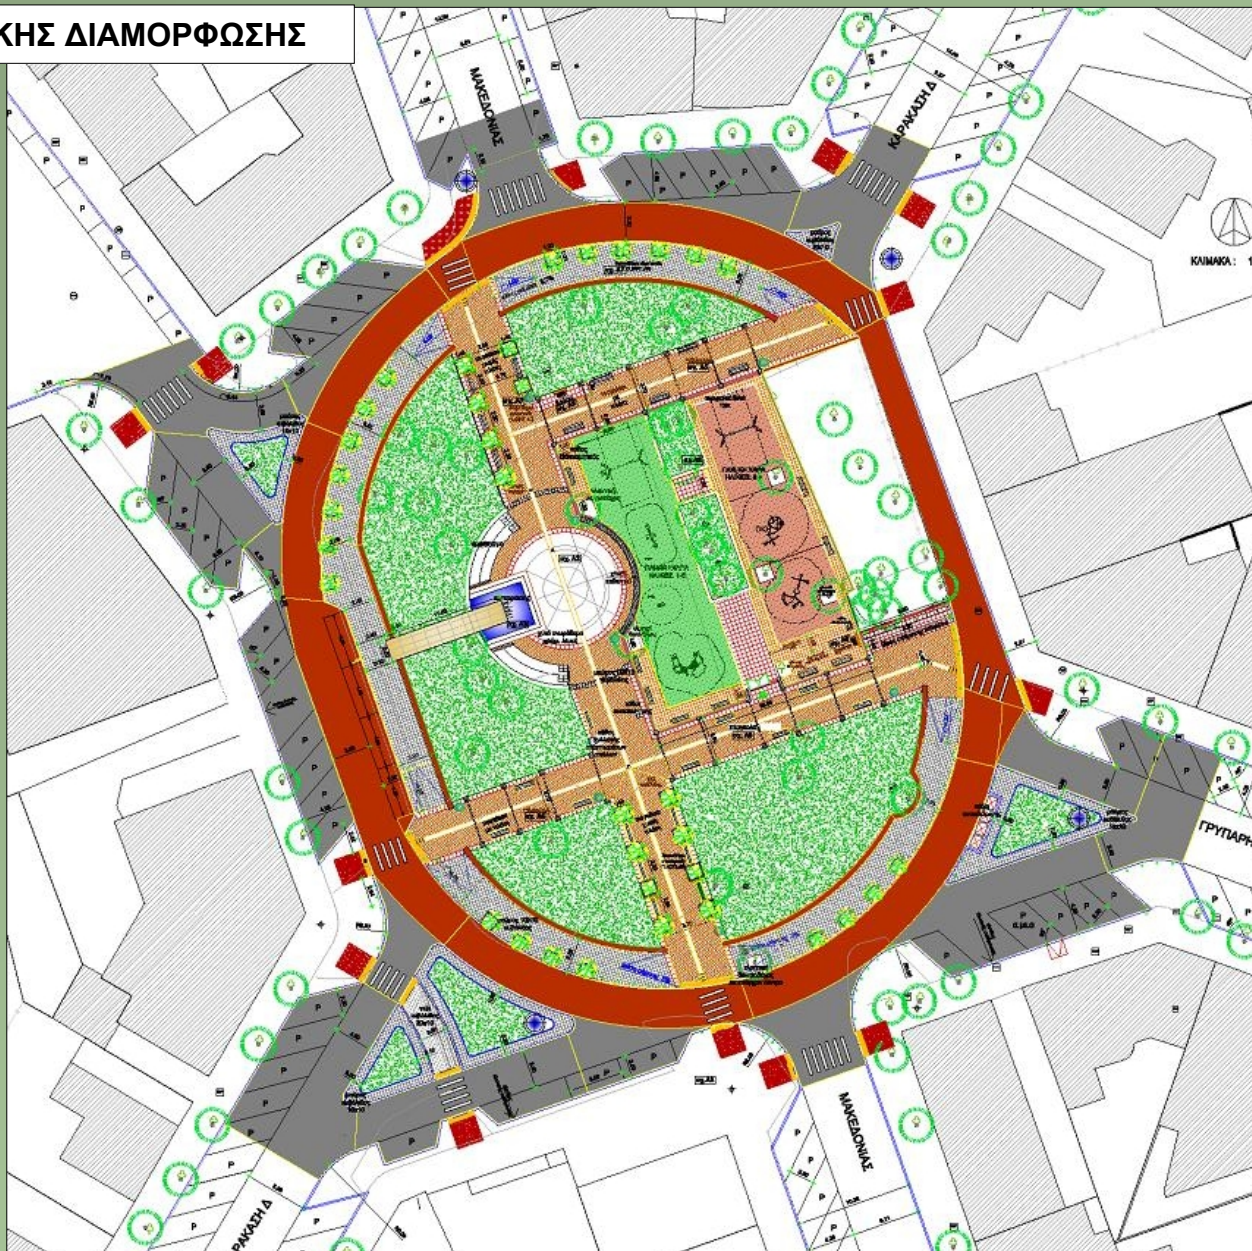

ANOPI  
KALAKA 1:50

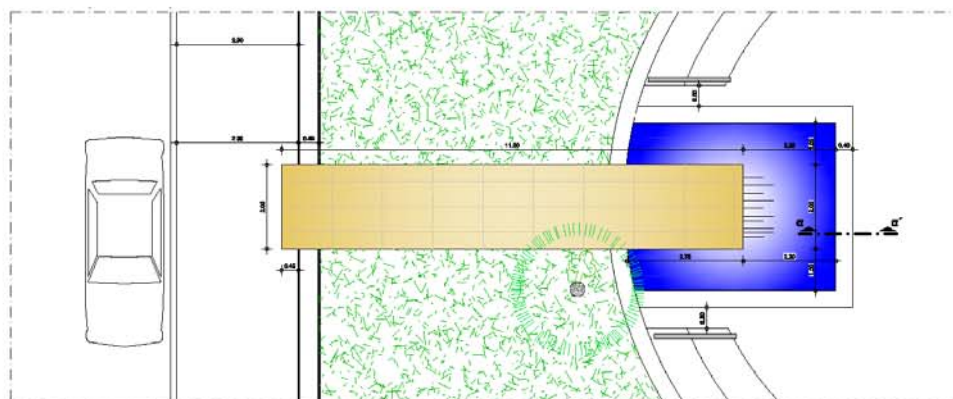

ΠΛΑΓΙΑ ΟΥΝ 1  
ΚΑΝΑΚΑ 1:50

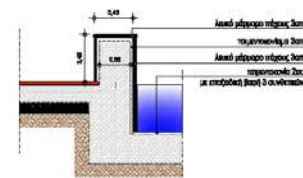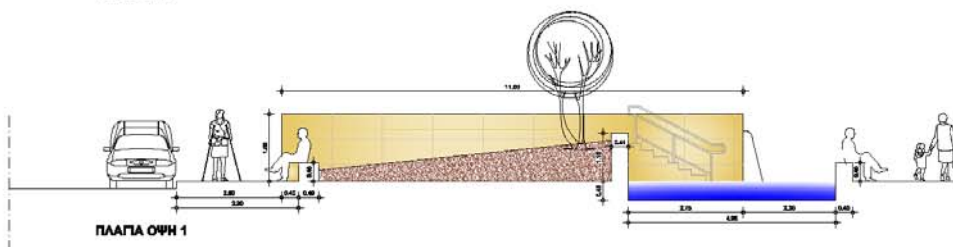

τομή α - α'  
ΚΛΙΜΑΚΑ 1:20



**ΔΗΜΟΣ ΘΕΣΣΑΛΟΝΙΚΗΣ**

ΔΙΕΥΘΥΝΣΗ ΜΕΛΕΤΩΝ ΑΡΧΙΤΕΚΤΟΝΙΚΩΝ ΕΡΓΩΝ  
ΤΜΗΜΑ ΑΡΧΙΤΕΚΤΟΝΙΚΩΝ ΜΕΛΕΤΩΝ

**ΕΡΓΟ:**

**ΑΝΑΠΛΑΣΗ  
ΠΛΑΤΕΙΑΣ ΚΑΟΥΔΗ**  
Ε' ΔΗΜΟΤΙΚΗ ΚΟΙΝΟΤΗΤΑ

Αρ. Μελέτης: A24/2007

Προϋπολογισμός : 1.090.000€

|               |               |
|---------------|---------------|
| KAT. MEΛΕΤΗΣ: | ΑΡΧΙΤΕΚΤΟΝΙΚΑ |
|---------------|---------------|

ΤΙΤΛΟΣ ΣΧΕΔΙΟΥ: **ΚΑΤΑΡΡΑΚΤΗΣ**

|                    |      |          |
|--------------------|------|----------|
| 1. АНОПН           | 1/20 | Низр : А |
| 2. ОФЕК            |      |          |
| 3. АЗТТОМЕРА ТОМНЕ |      |          |

KL: 1/50, 1/20

Нумер: А

|           |        |  |
|-----------|--------|--|
| ΙΟΥΣ 2012 | ΕΚΔΟΣΗ |  |
|-----------|--------|--|

MEANETHEL

Z. OPATOWSKI  
APRIL 1968

KONNIA AXAPED  
TODAY

KARLO AP. SANTIDOM  
REGATARIO MARIPOSA

КОНУМА АНАРЕДНОУАЧУ  
ТЕЖИ

K. MHNADHE  
NORTH CAROLINA STATE UNIVERSITY


THE UNIVERSITY OF CHICAGO

**ΣΥΝΟΨΗ**

POLITAMENON

Κ. ΜΠΕΛΙΜΠΑΣΑΚΗΣ

## ΛΕΠΤΟΜΕΡΕΙΑ – ΠΑΙΔΙΚΗ ΧΑΡΑ

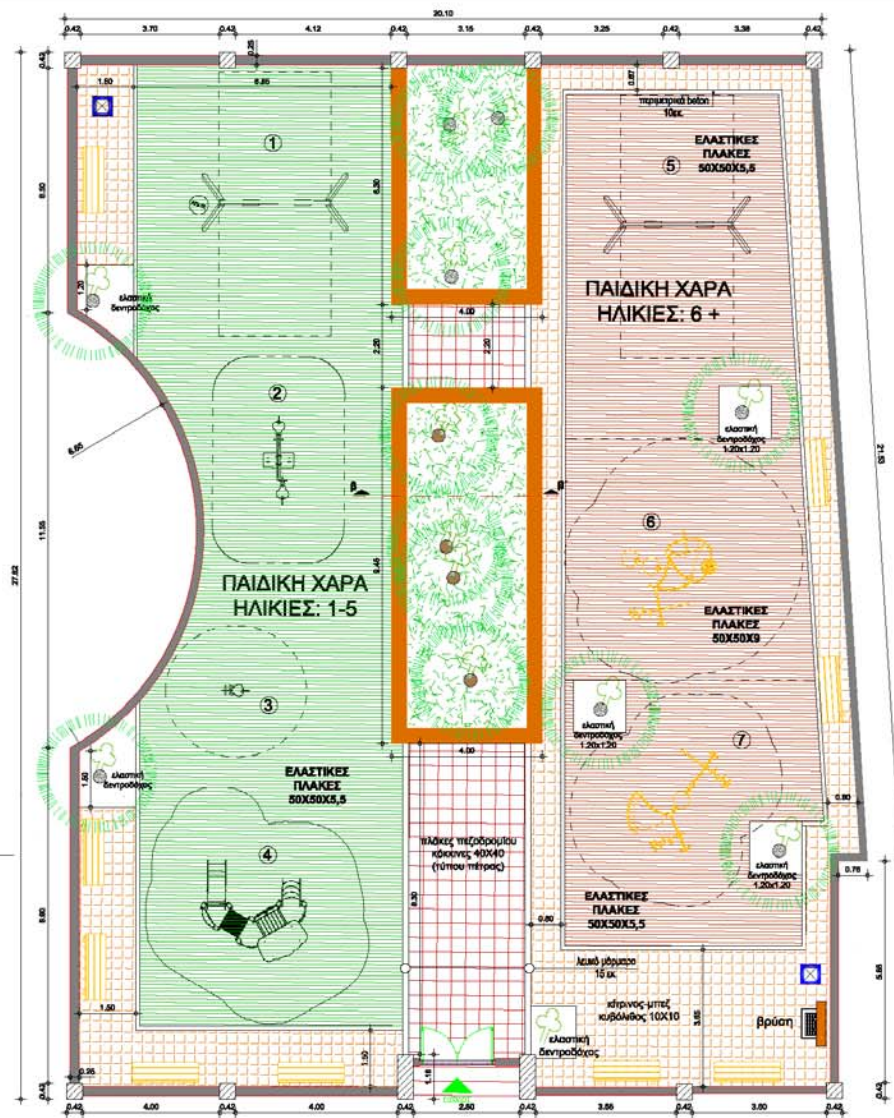

**ΔΗΜΟΣ ΘΕΣΣΑΛΟΝΙΚΗΣ**

ΔΙΕΥΘΥΝΣΗ ΜΕΛΕΤΩΝ ΑΡΧΙΤΕΚΤΟΝΙΚΩΝ ΕΡΓΩΝ  
ΤΜΗΜΑ ΑΡΧΙΤΕΚΤΟΝΙΚΩΝ ΜΕΛΕΤΩΝ

ΕΡΓΟ:

**ΑΝΑΠΛΑΣΗ  
ΠΛΑΤΕΙΑΣ ΚΑΟΥΔΗ**  
Ε' ΔΗΜΟΤΙΚΗ ΚΟΙΝΟΤΗΤΑ

Αρ. Μελέτης: Α242097

Προϋπολογισμός: 1.000.000€

ΚΑΤ. ΜΕΛΕΤΗ:

**ΑΡΧΙΤΕΚΤΟΝΙΚΑ**  
**ΠΑΙΔΙΚΗ ΧΑΡΑ**

ΤΙΤΛΟΣ ΣΧΕΔΙΟΥ:

1. ΚΑΤΩΦΛΗ ΠΑΙΔΙΚΗΣ ΧΑΡΑΣ (1:100)

2. ΚΑΤΑΣΚΕΥΑΣΤΙΚΗ ΛΕΠΤΟΜΕΡΕΙΑ (1:10)

ΚΛ.: 1/50

Ημερ.: ΑΠΡΙΛΙΟΣ 2012

ΕΚΔΟΣΗ

Α

ΜΕΛΕΤΗΤΕΣ

Σ. ΜΠΑΛΑΣΟΥ

ΑΝΔΡΕΑΣ ΜΑΡΑΓΚΟΥ

ΚΟΙΝΩΝΙΑ ΑΝΑΠΛΑΣΤΩΝ

Κ. ΜΠΑΛΑΣΟΥ

ΜΕΛΕΤΗΤΕΣ

ΤΕΧΝΙΚΟΣ

Σ. ΜΠΑΛΑΣΟΥ

ΠΡΟΫΠΟΛΟΓΙΣΤΗΣ

Κ. ΜΠΑΛΑΣΟΥ

4

## ΤΙΤΛΟΣ ΠΡΑΞΗΣ:

**ΑΝΑΠΛΑΣΗ ΠΕΡΙΒΑΛΛΟΝΤΟΣ ΧΩΡΟΥ ΔΙΑΤΗΡΗΤΕΟΥ ΚΤΙΡΙΟΥ  
ΟΔΟΥ ΑΝΑΓΕΝΝΗΣΕΩΣ**



## **ΣΤΟΧΟΙ:**


- **ΑΝΑΒΑΘΜΙΣΗ ΤΟΥ ΔΗΜΟΣΙΟΥ ΧΩΡΟΥ**
- **ΑΝΑΔΕΙΞΗ ΤΟΥ ΜΝΗΜΕΙΟΥ**
- **ΔΙΕΥΘΕΤΗΣΗ ΤΩΝ ΧΡΗΣΕΩΝ**



## ΥΠΑΡΧΟΥΣΑ ΚΑΤΑΣΤΑΣΗ



## ΠΡΟΤΑΣΗ ΓΕΝΙΚΗΣ ΔΙΑΜΟΡΦΩΣΗΣ

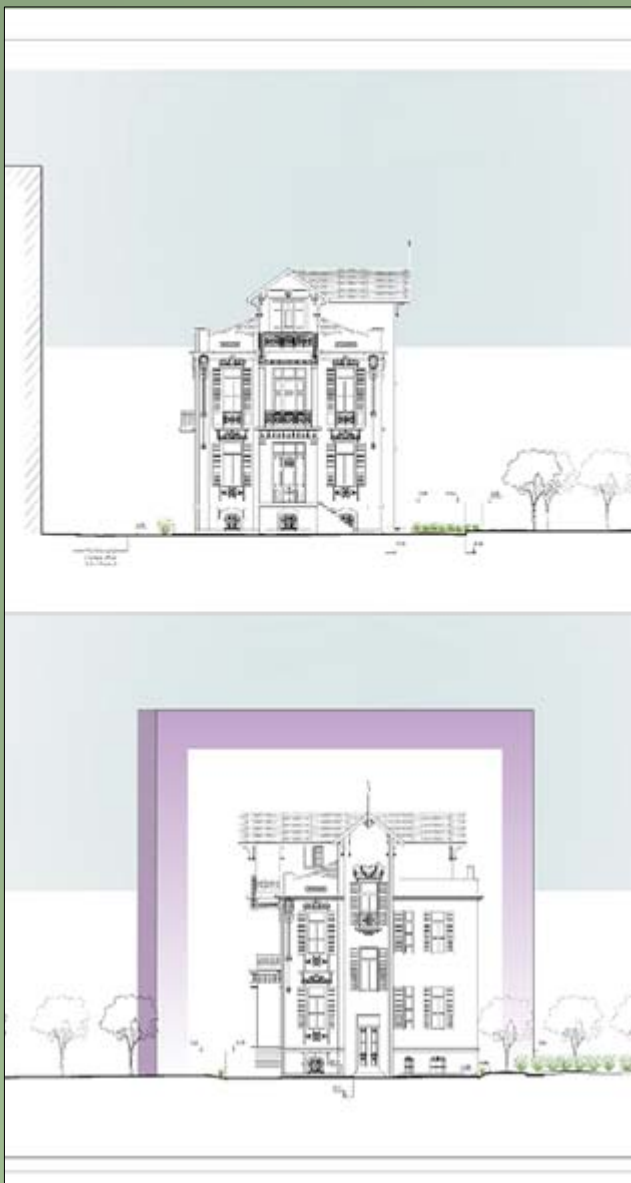

## ΛΕΠΤΟΜΕΡΕΙΕΣ ΔΙΑΜΟΡΦΩΣΗΣ

