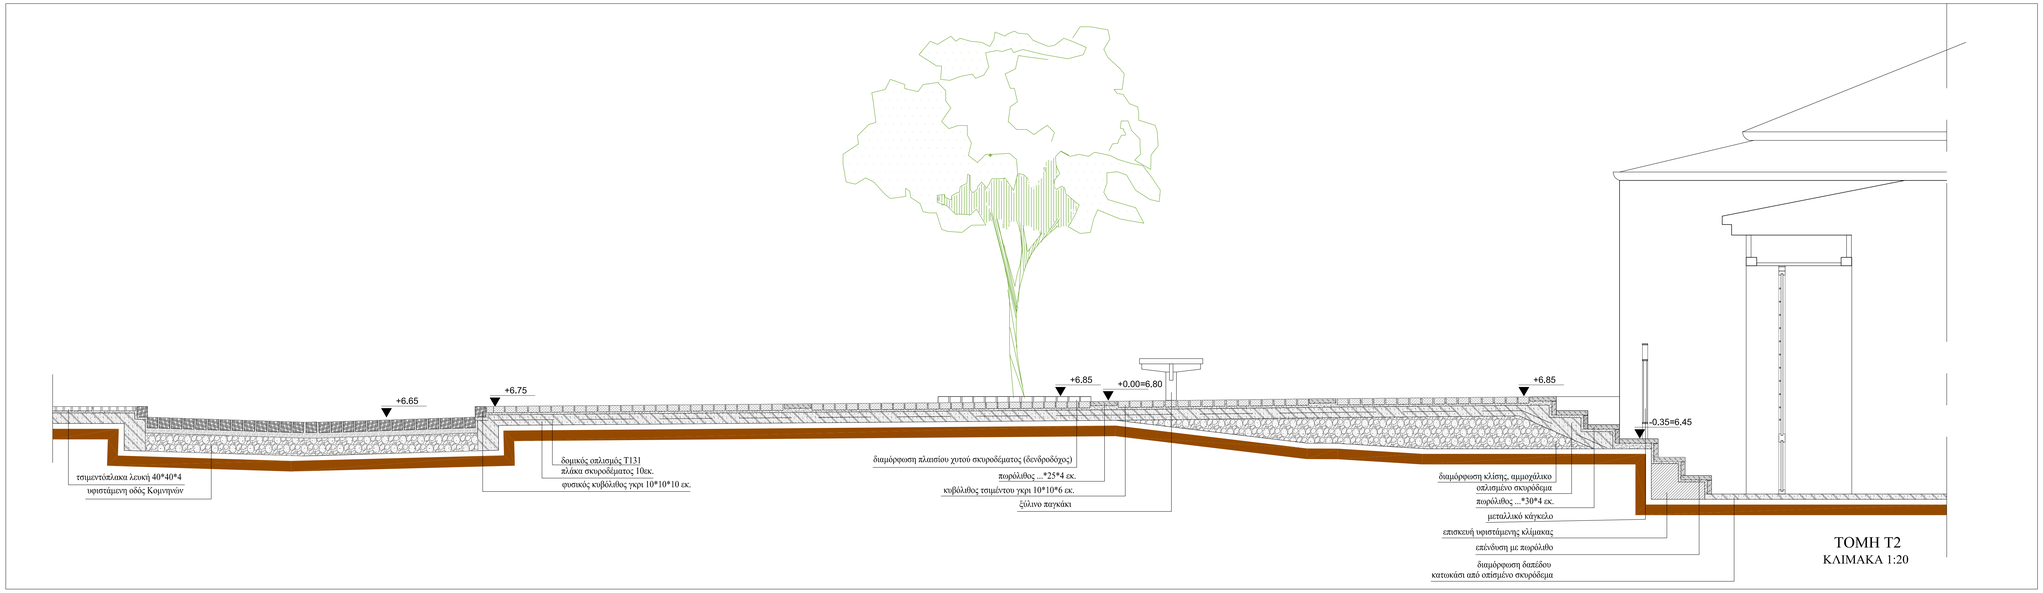

ΥΠΟΜΝΗΜΑ ΥΛΙΚΩΝ

- ΤΣΙΜΕΝΤΟΠΛΑΚΑ ΛΕΥΚΗ 40*40*4
- ΤΣΙΜΕΝΤΟΚΥΒΟΛΙΘΟΣ ΓΚΡΙ 10*10*6
- ΠΩΡΟΛΙΘΟΣ ...(ελεύθερο μήκος)*25*4 εκ.
- ΦΥΣΙΚΟΣ ΚΥΒΟΛΙΘΟΣ 10*10*10 εκ. ΠΛΑΙΣΙΟ ΔΕΝΔΡΟΔΟΧΟΥ
- ΦΩΤΙΣΤΙΚΟ ΕΠΙ ΣΤΥΛΟΥ
- ΕΝΔΟΔΑΠΕΔΙΟΣ ΠΡΟΒΟΛΕΑΣ
- ΞΥΛΙΝΟ ΠΑΓΚΑΚΙ
- ΕΜΠΟΔΙΟ ΔΡΟΜΟΥ

ΔΗΜΟΣ ΘΕΣΣΑΛΟΝΙΚΗΣ

ΔΙΕΥΘΥΝΣΗ ΜΕΛΕΤΩΝ ΑΡΧΙΤΕΚΤΟΝΙΚΩΝ ΕΡΓΩΝ
ΤΜΗΜΑ ΑΡΧΙΤΕΚΤΟΝΙΚΩΝ ΜΕΛΕΤΩΝ

ΤΙΤΛΟΣ ΜΕΛΕΤΗΣ

ΑΝΑΠΛΑΣΗ ΠΕΡΙΒΑΛΛΟΝΤΟΣ ΧΩΡΟΥ ΟΘΩΜΑΝΙΚΟΥ ΚΤΙΡΙΟΥ "ΠΑΖΑΡ ΧΑΜΑΜ"

ΑΡ.ΜΕΛΕΤΗΣ : Α61 /24/11/2012	Κ.Α. :	ΠΡΟΥΠΟΛΟΓΙΣΜΟΣ :
ΚΑΤ. ΜΕΛΕΤΗΣ: ΟΡΙΣΤΙΚΗ ΜΕΛΕΤΗ		ΑΡ.ΣΧΕΔΙΟΥ: ΑΡΧ 03
ΕΙΔΟΣ ΜΕΛΕΤΗΣ: ΑΡΧΙΤΕΚΤΟΝΙΚΗ ΜΕΛΕΤΗ		
ΘΕΜΑ ΣΧΕΔΙΟΥ: ΤΟΜΕΣ Τ1, Τ2		ΚΛΙΜΑΚΕΣ: 1 : 50, 1 : 20

ΜΕΛΕΤΗΤΗΣ: ΛΕΝΑ ΤΟΠΑΗ, ΑΡΧΙΤΕΚΤΩΝ ΜΗΧΑΝΙΚΟΣ

ΤΜΗΜΑΤΑΡΧΗΣ: Σ. ΘΕΟΔΩΡΙΔΟΥ

ΠΡΟΣΤΑΜΕΝΟΣ: Κ. ΜΠΕΛΙΜΠΑΣΑΚΗΣ

ΧΡΟΝΟΣ ΜΕΛΕΤΗΣ: ΑΠΡΙΛΙΟΣ 2012