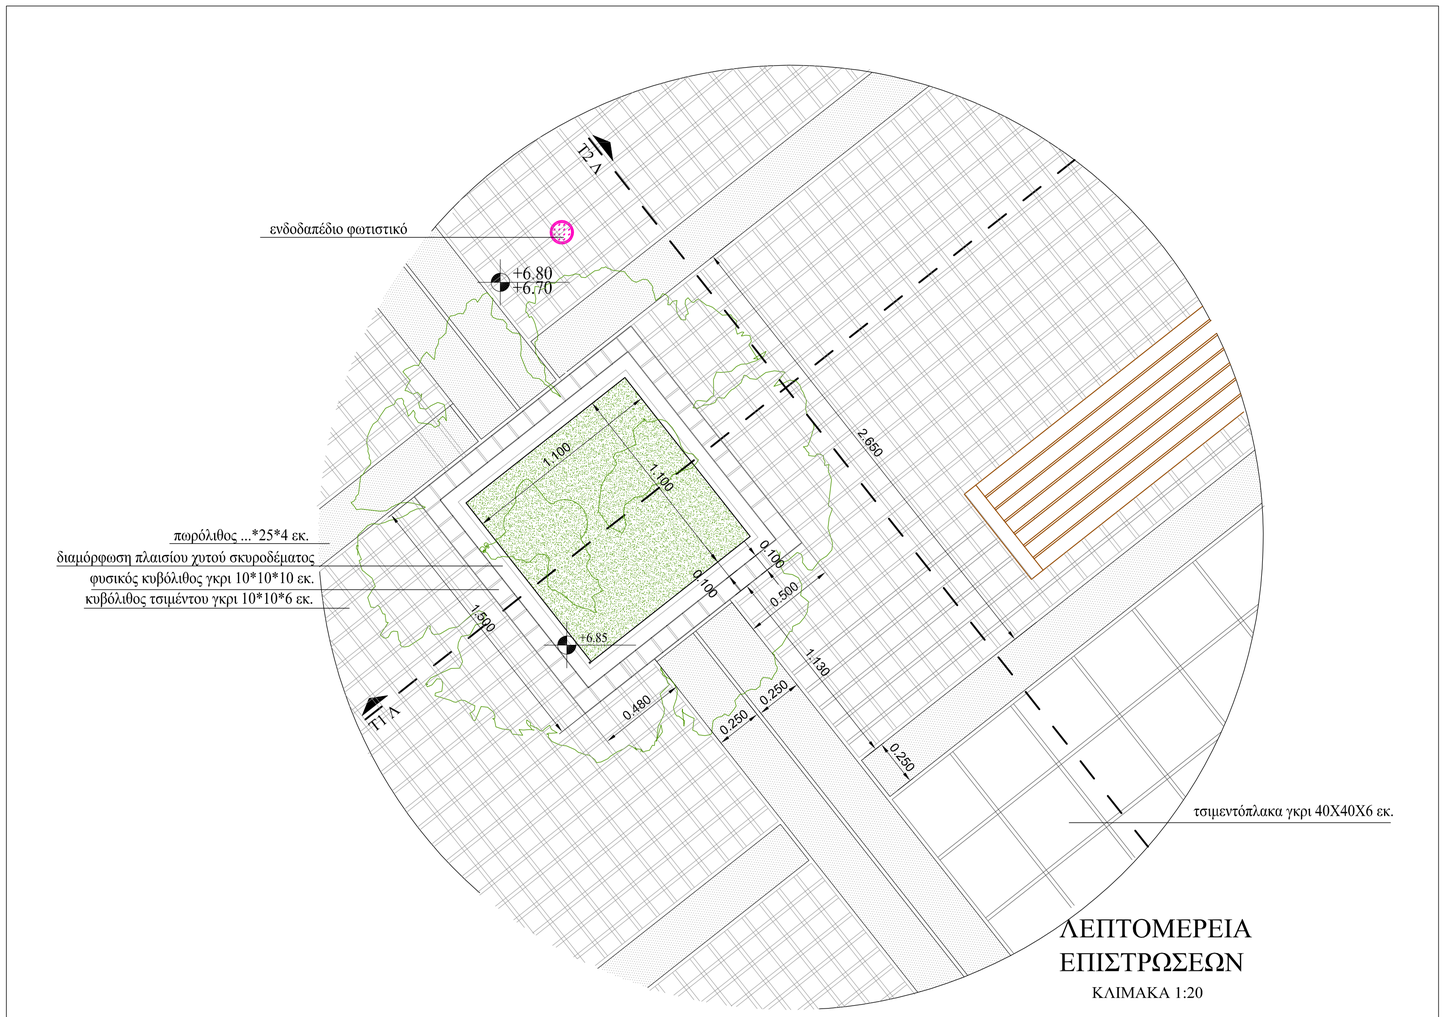

ΛΕΠΤΟΜΕΡΕΙΑ
ΕΠΙΣΤΡΩΣΕΩΝ
ΚΛΙΜΑΚΑ 1:20

ΥΠΟΜΝΗΜΑ ΥΛΙΚΩΝ

- ΤΣΙΜΕΝΤΟΠΛΑΚΑ ΛΕΥΚΗ 40*40*4
- ΤΣΙΜΕΝΤΟΚΥΒΟΛΙΘΟΣ ΓΚΡΙ 10*10*6
- ΠΩΡΟΛΙΘΟΣ ...(ελεύθερο μήκος)*25*4 εκ.
- ΦΥΣΙΚΟΣ ΚΥΒΟΛΙΘΟΣ 10*10*10 εκ. ΠΛΑΙΣΙΟ ΔΕΝΔΡΟΔΟΧΟΥ
- ΦΩΤΙΣΤΙΚΟ ΕΠΙ ΣΤΥΛΟΥ
- ΕΝΔΟΔΑΠΕΔΙΟΣ ΠΡΟΒΟΛΕΑΣ
- ΞΥΛΙΝΟ ΠΑΓΚΑΚΙ
- ΕΜΠΟΔΙΟ ΔΡΟΜΟΥ

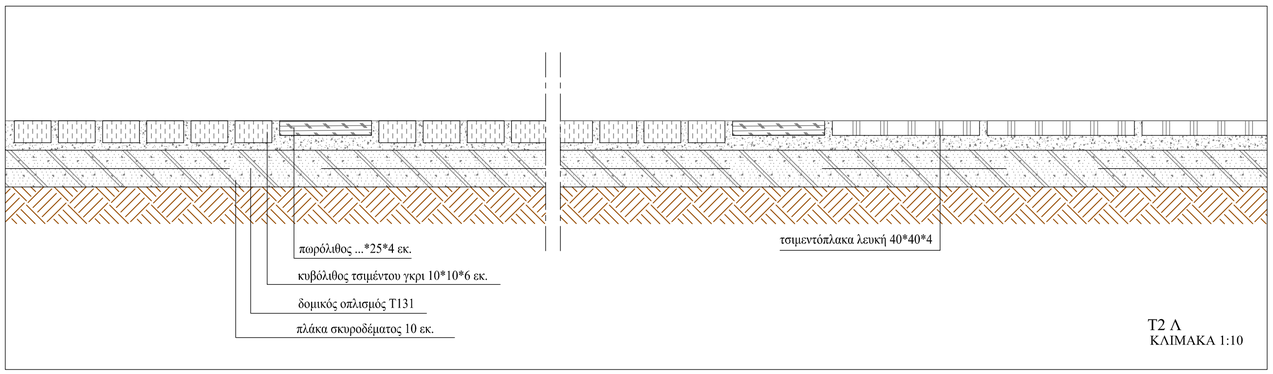

Τ2 Λ
ΚΛΙΜΑΚΑ 1:10

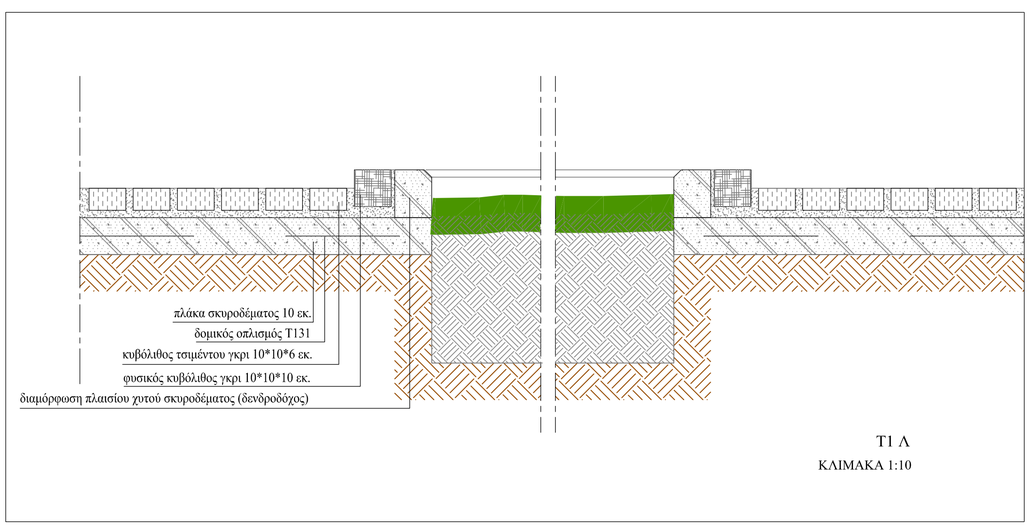

Τ1 Λ
ΚΛΙΜΑΚΑ 1:10

ΔΗΜΟΣ ΘΕΣΣΑΛΟΝΙΚΗΣ

ΔΙΕΥΘΥΝΣΗ ΜΕΛΕΤΩΝ ΑΡΧΙΤΕΚΤΟΝΙΚΩΝ ΕΡΓΩΝ
ΤΜΗΜΑ ΑΡΧΙΤΕΚΤΟΝΙΚΩΝ ΜΕΛΕΤΩΝ

ΤΙΤΛΟΣ ΜΕΛΕΤΗΣ

ΑΝΑΠΛΑΣΗ ΠΕΡΙΒΑΛΛΟΝΤΟΣ ΧΩΡΟΥ ΟΘΩΜΑΝΙΚΟΥ ΚΤΙΡΙΟΥ "ΠΑΖΑΡ ΧΑΜΑΜ"

ΑΡ.ΜΕΛΕΤΗΣ : A61 /24/11/2012	Κ.Α. :	ΠΡΟΥΠΟΛΟΓΙΣΜΟΣ :

ΚΑΤ. ΜΕΛΕΤΗΣ	**ΟΡΙΣΤΙΚΗ ΜΕΛΕΤΗ**	ΑΡ.ΣΧΕΔΙΟΥ **ΑΡΧ 05**
ΕΙΔΟΣ ΜΕΛΕΤΗΣ	**ΑΡΧΙΤΕΚΤΟΝΙΚΗ ΜΕΛΕΤΗ**	
ΘΕΜΑ ΣΧΕΔΙΟΥ	**ΛΕΠΤΟΜΕΡΕΙΑ Τ1 Λ, Τ2 Λ**	ΚΛΙΜΑΚΕΣ **1 : 10** **1 : 20**

ΜΕΛΕΤΗΤΗΣ
ΛΕΝΑ ΤΟΠΛΗ
ΑΡΧΙΤΕΚΤΩΝ ΜΗΧΑΝΙΚΟΣ

ΤΜΗΜΑΤΑΡΧΗΣ
Σ. ΘΕΟΔΩΡΙΔΟΥ

ΠΡΟΙΣΤΑΜΕΝΟΣ
Κ. ΜΠΕΛΙΜΠΑΣΑΚΗΣ

ΧΡΟΝΟΣ ΜΕΛΕΤΗΣ	ΑΠΡΙΛΙΟΣ 2012