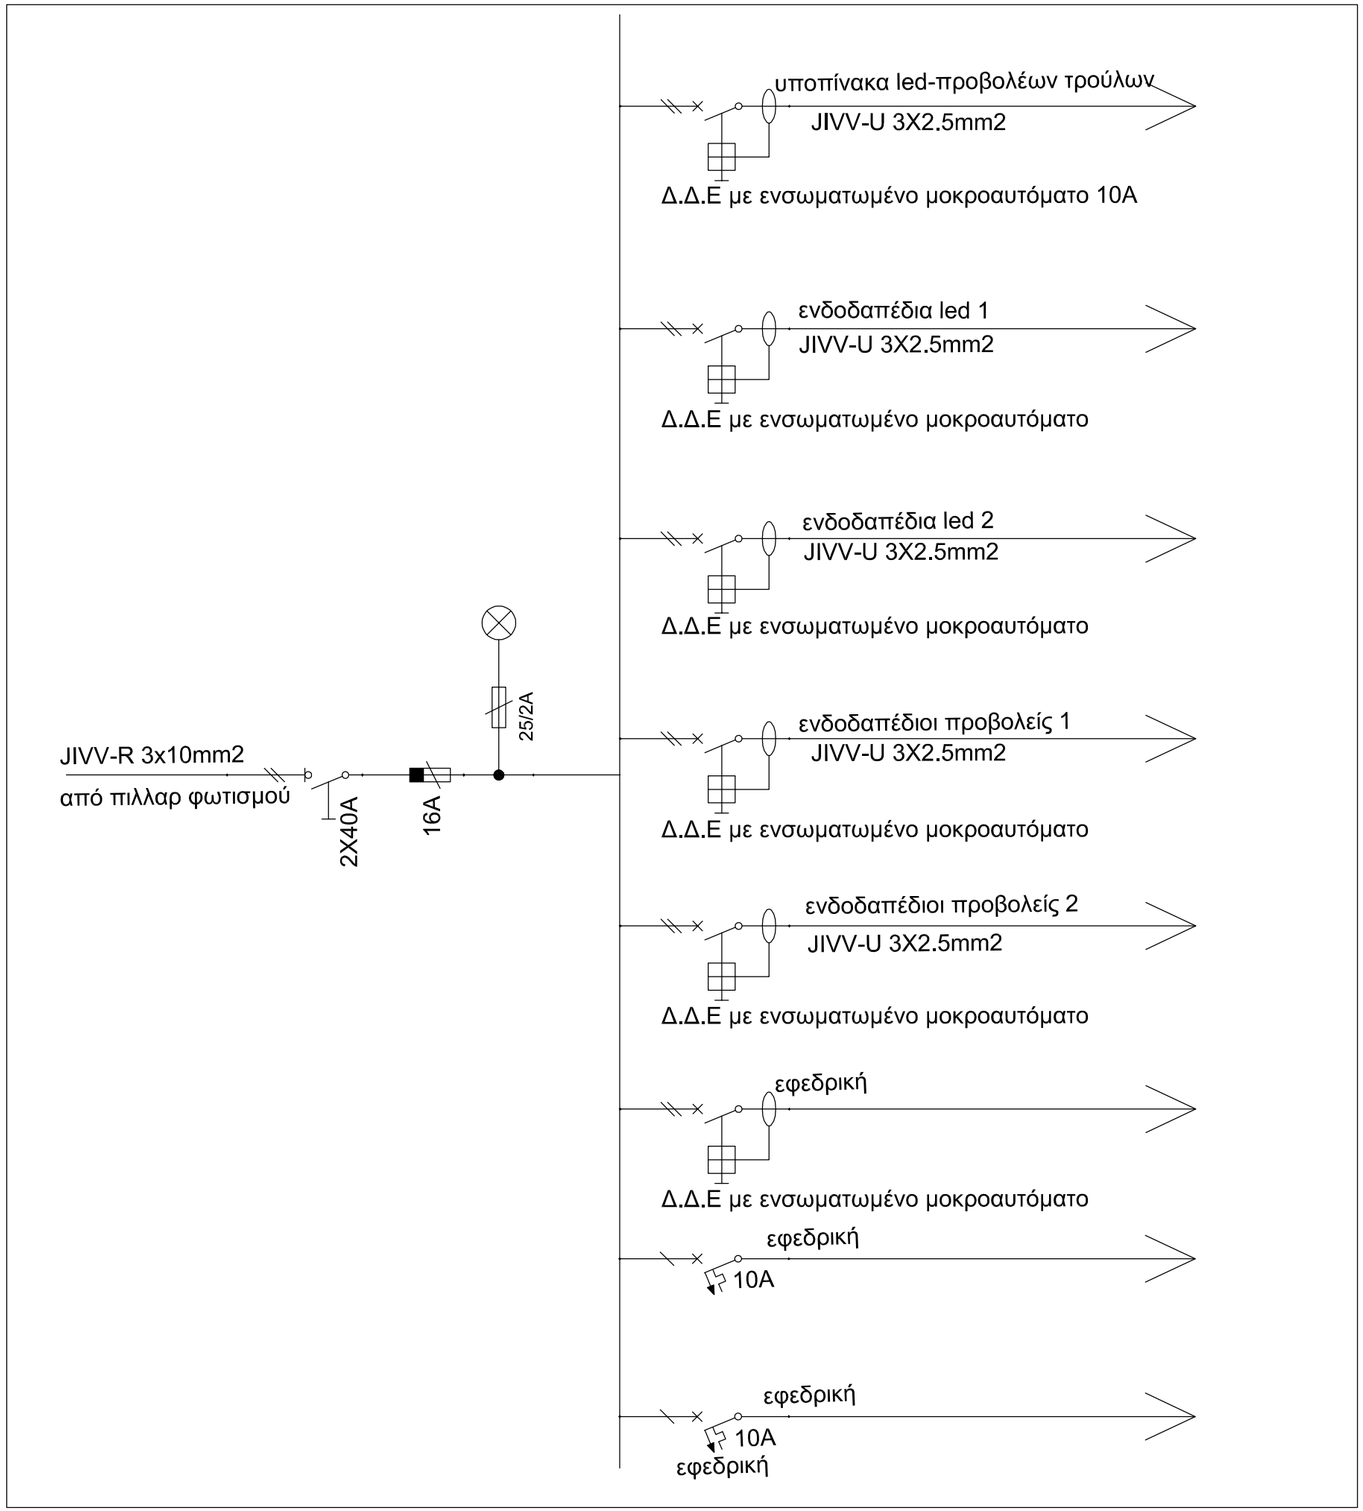

ΔΗΜΟΣ ΘΕΣΣΑΛΟΝΙΚΗΣ

ΔΙΕΥΘΥΝΣΗ ΜΕΛΕΤΩΝ ΑΡΧΙΤΕΚΤΟΝΙΚΩΝ ΕΡΓΩΝ
ΤΜΗΜΑ ΑΡΧΙΤΕΚΤΟΝΙΚΩΝ ΜΕΛΕΤΩΝ

ΤΙΤΛΟΣ ΜΕΛΕΤΗΣ

ΑΝΑΠΛΑΣΗ ΠΕΡΙΒΑΛΛΟΝΤΟΣ ΧΩΡΟΥ ΟΘΩΜΑΝΙΚΟΥ ΚΤΙΡΙΟΥ "ΠΑΖΑΡ ΧΑΜΑΜ"

ΑΡ.ΜΕΛΕΤΗΣ : A61 /24/11/2012	Κ.Α. :	ΠΡΟΥΠΟΛΟΓΙΣΜΟΣ :

ΚΑΤ. ΜΕΛΕΤΗΣ	**ΟΡΙΣΤΙΚΗ ΜΕΛΕΤΗ**	**ΑΡ.ΣΧΕΔΙΟΥ**
ΕΙΔΟΣ ΜΕΛΕΤΗΣ	**ΜΕΛΕΤΗ ΦΩΤΙΣΜΟΥ**	**ΦΩΤ 03**
ΘΕΜΑ ΣΧΕΔΙΟΥ	**ΜΟΝΟΓΡΑΜΜΙΚΟ ΣΧΕΔΙΟ ΠΙΝΑΚΑ ΦΩΤΙΣΜΟΥ**	**ΚΛΙΜΑΚΕΣ** **1 : 100**

ΜΕΛΕΤΗΤΗΣ

ΕΜΜΑΝΟΥΗΛ ΠΑΠΑΔΗΜΗΤΡΙΟΥ
ΗΛΕΚΤΡΟΛΟΓΟΣ ΜΗΧΑΝΙΚΟΣ Τ.Ε.

ΚΑΠΟΣ ΚΩΝΣΤΑΝΤΙΝΟΣ
ΜΗΧΑΝΟΛΟΓΟΣ ΜΗΧΑΝΙΚΟΣ
ΣΥΜΒΟΥΛΟΣ ΦΩΤΙΣΜΟΥ

ΤΜΗΜΑΤΑΡΧΗΣ
Σ. ΘΕΟΔΩΡΙΔΟΥ

ΠΡΟΪΣΤΑΜΕΝΟΣ
Κ. ΜΠΕΛΙΜΠΑΣΑΚΗΣ

ΧΡΟΝΟΣ ΜΕΛΕΤΗΣ	ΑΠΡΙΛΙΟΣ 2012