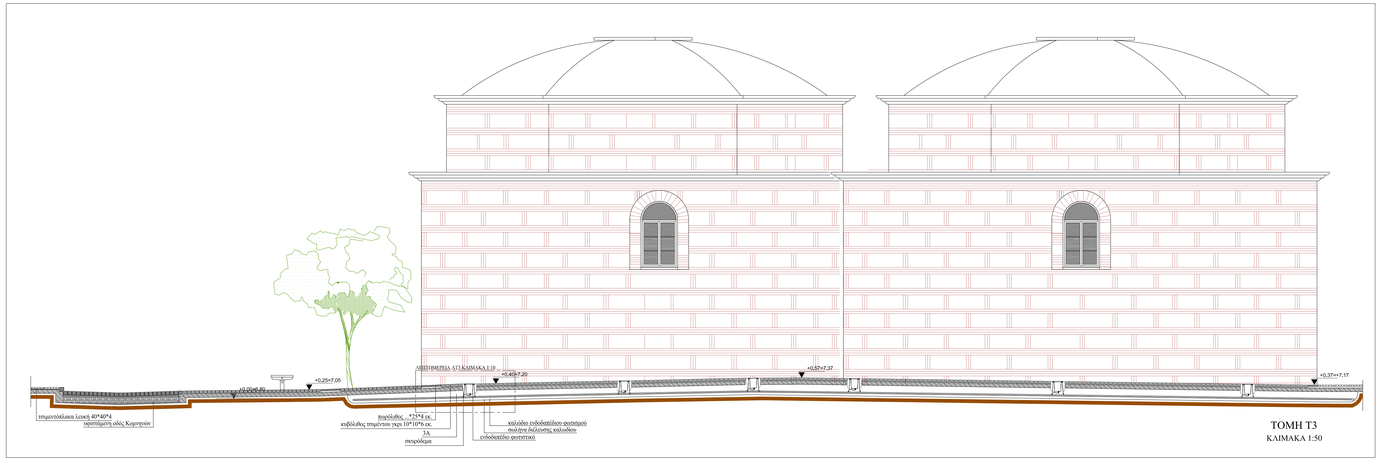

ΤΟΜΗ Τ3
ΚΛΙΜΑΚΑ 1:50

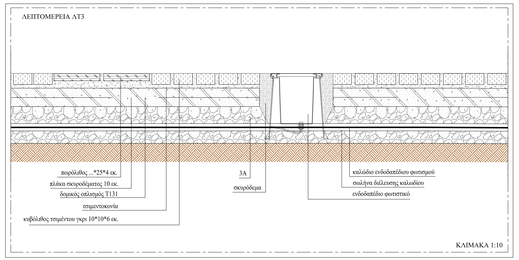

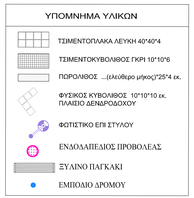

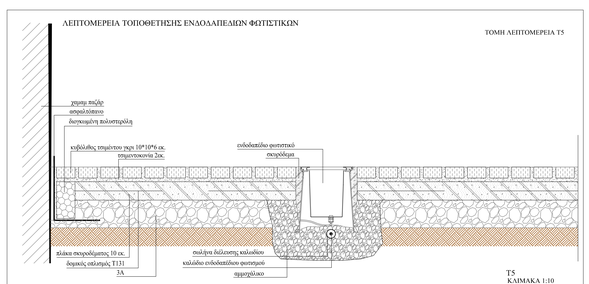

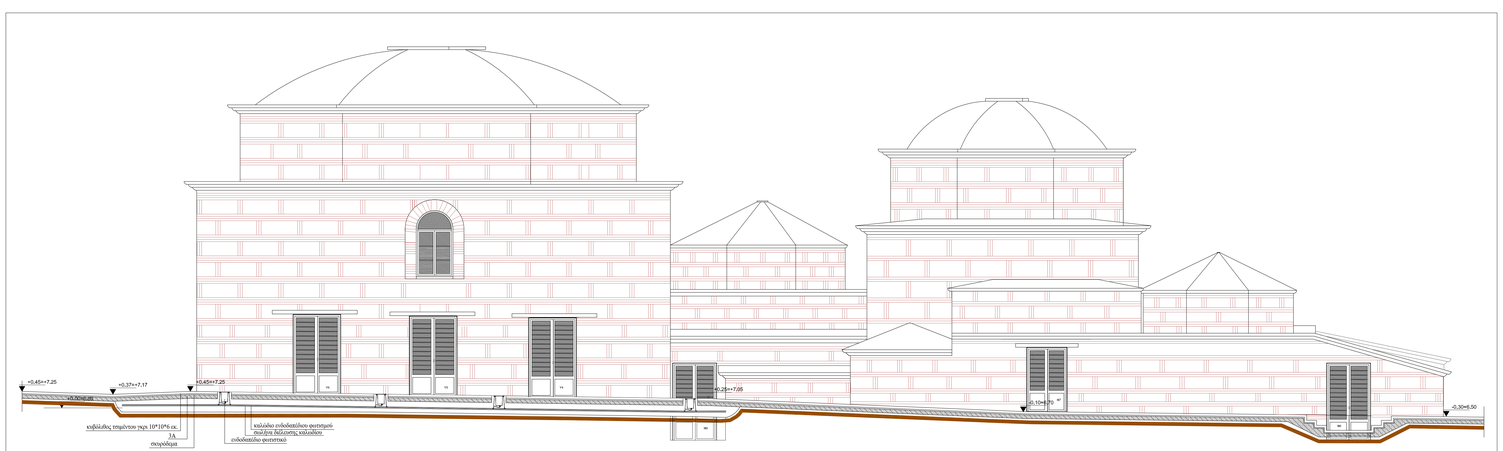

ΤΟΜΗ Τ4

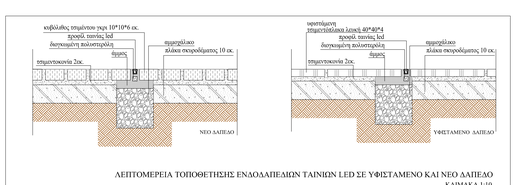

ΛΕΠΤΟΜΕΡΕΙΑ ΤΟΠΟΘΕΤΗΣΗΣ ΕΝΔΟΔΑΠΕΔΙΩΝ ΤΑΙΝΙΩΝ LED ΣΕ ΥΦΙΣΤΑΜΕΝΟ ΚΑΙ ΝΕΟ ΔΑΠΕΔΟ
ΚΛΙΜΑΚΑ 1:10

ΔΗΜΟΣ ΘΕΣΣΑΛΟΝΙΚΗΣ

ΔΙΕΥΘΥΝΣΗ ΜΕΛΕΤΩΝ ΑΡΧΙΤΕΚΤΟΝΙΚΩΝ ΕΡΓΩΝ
ΤΜΗΜΑ ΑΡΧΙΤΕΚΤΟΝΙΚΩΝ ΜΕΛΕΤΩΝ

ΤΙΤΛΟΣ ΜΕΛΕΤΗΣ

ΑΝΑΠΛΑΣΗ ΠΕΡΙΒΑΛΛΟΝΤΟΣ ΧΩΡΟΥ ΟΘΩΜΑΝΙΚΟΥ ΚΤΙΡΙΟΥ "ΠΑΖΑΡ ΧΑΜΑΜ"

ΑΡ.ΜΕΛΕΤΗΣ : Α61 /24/11/2012	Κ.Α. :	ΠΡΟΥΠΟΛΟΓΙΣΜΟΣ :	
ΚΑΤ. ΜΕΛΕΤΗΣ	ΟΡΙΣΤΙΚΗ ΜΕΛΕΤΗ		ΑΡ.ΣΧΕΔΙΟΥ
ΕΙΔΟΣ ΜΕΛΕΤΗΣ	ΑΡΧΙΤΕΚΤΟΝΙΚΗ ΜΕΛΕΤΗ		ΑΡΧ 04
ΘΕΜΑ ΣΧΕΔΙΟΥ	ΤΟΜΕΣ Τ3, Τ4, Τ5 ΣΧΕΔΙΑ ΛΕΠΤΟΜΕΡΕΙΩΝ		ΚΛΙΜΑΚΕΣ 1 : 50 1 : 10

ΜΕΛΕΤΗΤΗΣ
ΛΕΝΑ ΤΟΠΑΝΗ
ΑΡΧΙΤΕΚΤΩΝ ΜΗΧΑΝΙΚΟΣ

ΕΠΙΒΛΕΠΩΝ ΤΜΗΜΑΤΑΡΧΗΣ: Σ. ΘΕΟΔΩΡΙΔΟΥ

ΕΠΙΒΛΕΠΩΝ ΑΡΧΙΤΕΚΤΩΝ: Κ. ΜΠΕΛΙΜΠΑΣΑΚΗΣ

ΧΡΟΝΟΣ ΜΕΛΕΤΗΣ: ΑΠΡΙΛΙΟΣ 2012