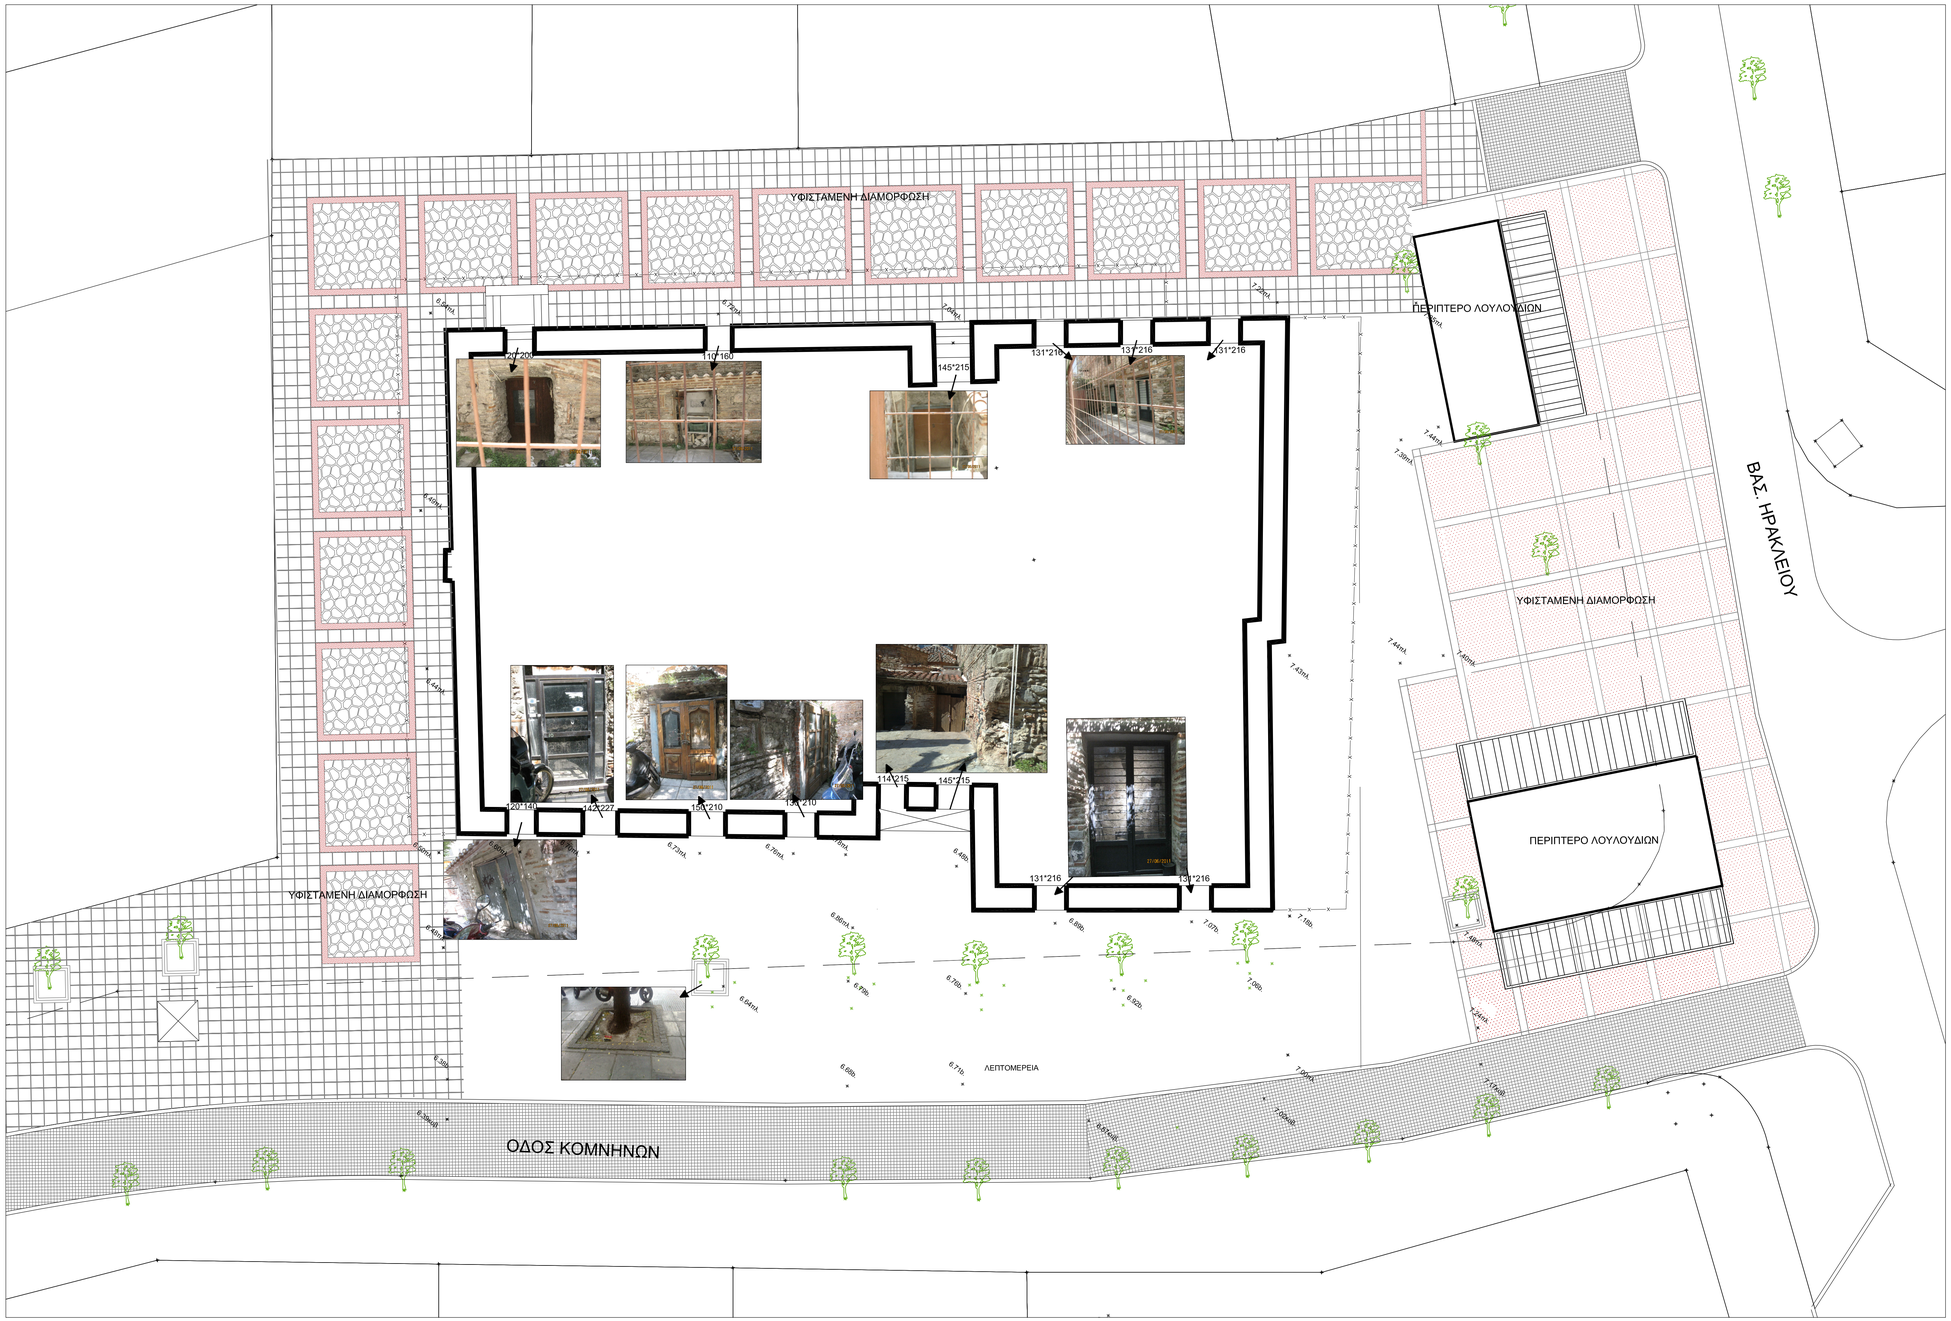

ΚΛΙΜΑΚΑ 1:100

ΥΠΟΜΝΗΜΑ

- ΦΥΣΙΚΟΣ ΚΥΒΟΛΙΘΟΣ
- ΠΛΑΚΑ ΠΕΖΟΔΡΟΜΙΟΥ 50*50cm
- ΜΕΤΑΛΛΙΚΗ ΠΕΡΙΦΡΑΞΗ
- ΠΛΑΛΑΙΟ ΠΕΖΟΔΡΟΜΙΟ
- ΚΡΑΣΠΕΔΟ ΦΥΣΙΚΟΥ ΚΥΒΟΛΙΘΟΥ
- ΥΠΑΡΧΟΝΤΑ ΔΕΝΤΡΑ

ΔΗΜΟΣ ΘΕΣΣΑΛΟΝΙΚΗΣ

ΔΙΕΥΘΥΝΣΗ ΜΕΛΕΤΩΝ ΑΡΧΙΤΕΚΤΟΝΙΚΩΝ ΕΡΓΩΝ
ΤΜΗΜΑ ΑΡΧΙΤΕΚΤΟΝΙΚΩΝ ΜΕΛΕΤΩΝ

ΤΙΤΛΟΣ ΜΕΛΕΤΗΣ

ΑΝΑΠΛΑΣΗ ΠΕΡΙΒΑΛΛΟΝΤΟΣ ΧΩΡΟΥ ΟΘΩΜΑΝΙΚΟΥ ΚΤΙΡΙΟΥ "ΠΑΖΑΡ ΧΑΜΑΜ"

ΑΡ.ΜΕΛΕΤΗΣ : Α61 /24/11/2012	Κ.Α. :	ΠΡΟΥΠΟΛΟΓΙΣΜΟΣ :
ΚΑΤ. ΜΕΛΕΤΗΣ	ΟΡΙΣΤΙΚΗ ΜΕΛΕΤΗ	ΑΡ.ΣΧΕΔΙΟΥ ΑΡΧ 01
ΕΙΔΟΣ ΜΕΛΕΤΗΣ	ΑΡΧΙΤΕΚΤΟΝΙΚΗ ΜΕΛΕΤΗ	
ΘΕΜΑ ΣΧΕΔΙΟΥ	ΥΦΙΣΤΑΜΕΝΗ ΚΑΤΑΣΤΑΣΗ	ΚΛΙΜΑΚΑ 1 : 100

ΜΕΛΕΤΗΤΗΣ
ΛΕΝΑ ΤΟΠΛΗ
ΑΡΧΙΤΕΚΤΩΝ ΜΗΧΑΝΙΚΟΣ

ΤΜΗΜΑ ΠΑΓΙΟΥΣ: Σ. ΘΕΟΔΩΡΙΔΟΥ

ΠΡΟΣΤΑΣΙΑΣΙΟΣ: Κ. ΜΠΕΛΙΜΠΑΣΑΚΗΣ

ΧΡΟΝΟΣ ΜΕΛΕΤΗΣ: ΑΠΡΙΛΙΟΣ 2012