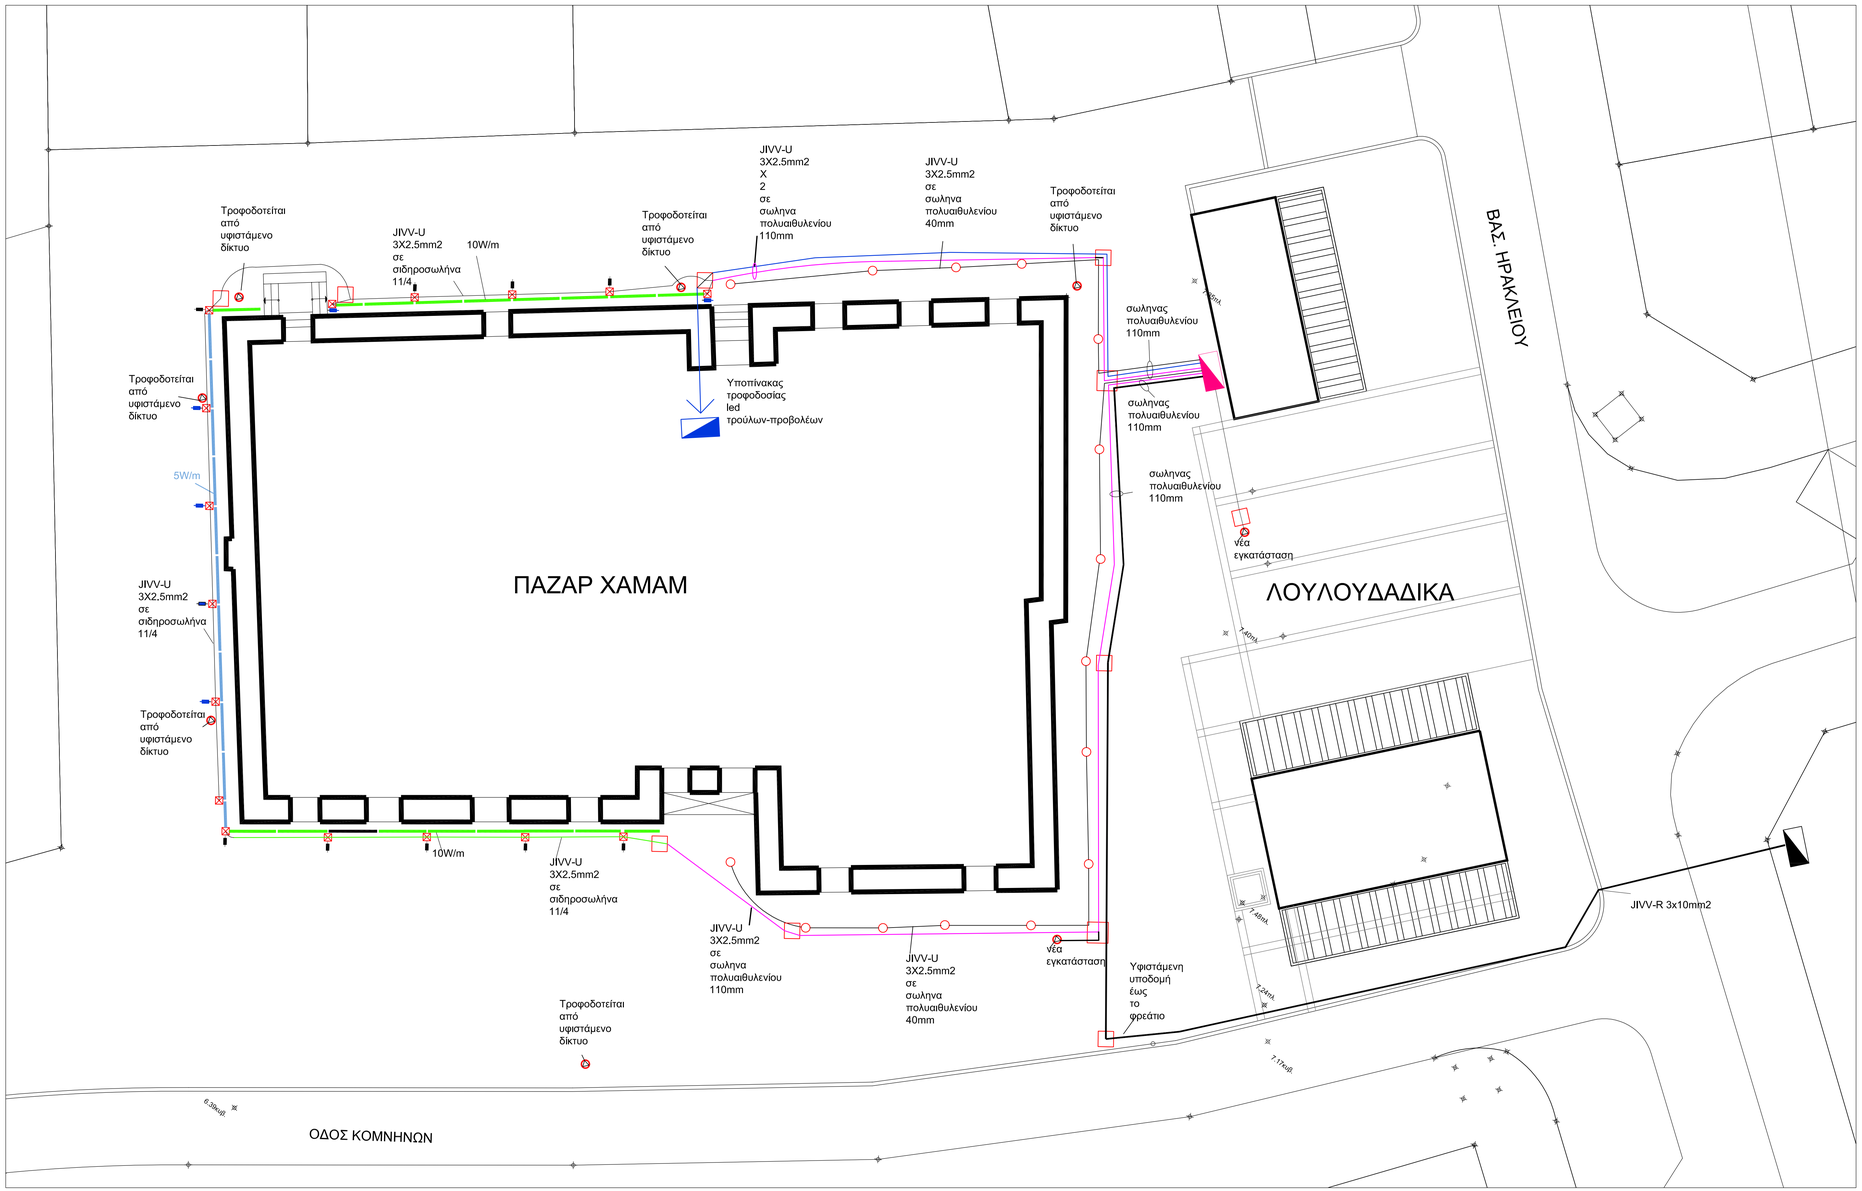

ΥΠΟΜΝΗΜΑ ΦΩΤΙΣΤΙΚΩΝ ΣΩΜΑΤΩΝ

- Ενδοδαπέδιος προβολέας ασυμμετρικής δέσμης με λαμπτήρα CDM-TD 70W/830, IP-67
- Ενδοδαπέδια στεγανή ταινία LED,Warm White, μέσα σε προφίλ αλουμινίου ή ανοξείδωτου χάλυβα, εγκιβωτισμένη στο πεζοδρόμιο ισχύος 5W/m.
- Ενδοδαπέδια στεγανή ταινία LED,Warm White, μέσα σε προφίλ αλουμινίου ή ανοξείδωτου χάλυβα, εγκιβωτισμένη στο πεζοδρόμιο ισχύος 10W/m
- Φρεάτιο τοποθέτησης των τροφοδοτικών της ενδοδαπέδιας ταινίας LED, διαστάσεων 20X20 εκ.
- Ηλεκτρική γραμμή led τρούλων- προβολέων τρούλων
- καλώδιο παροχής ηλεκτρικού πίνακα JIVV-R 3X10mm2
- Ηλεκτρική γραμμή ενδοδαπέδιων προβολέων
- Ηλεκτρική γραμμή ενδοδαπέδιων led
- Ηλεκτρικός πίνακας
- Pillar τροφοδοσίας ηλεκτρικού πίνακα
- Νέος φωτιστικός ιστός
- Φρεάτιο διέλευσης -έλξης καλωδίων
- Τροφοδοτικό IP66 12Vdc 60W εντός φρεατίου
- Τροφοδοτικό IP66 12Vdc 30W εντος φρεατίου

ΔΗΜΟΣ ΘΕΣΣΑΛΟΝΙΚΗΣ

ΔΙΕΥΘΥΝΣΗ ΜΕΛΕΤΩΝ ΑΡΧΙΤΕΚΤΟΝΙΚΩΝ ΕΡΓΩΝ
ΤΜΗΜΑ ΑΡΧΙΤΕΚΤΟΝΙΚΩΝ ΜΕΛΕΤΩΝ

ΤΙΤΛΟΣ ΜΕΛΕΤΗΣ

ΑΝΑΠΛΑΣΗ ΠΕΡΙΒΑΛΛΟΝΤΟΣ ΧΩΡΟΥ ΟΘΩΜΑΝΙΚΟΥ ΚΤΙΡΙΟΥ "ΠΑΖΑΡ ΧΑΜΑΜ"

ΑΡ.ΜΕΛΕΤΗΣ : Α61 /24/11/2012	Κ.Α. :	ΠΡΟΥΠΟΛΟΓΙΣΜΟΣ :
ΚΑΤ. ΜΕΛΕΤΗΣ	ΟΡΙΣΤΙΚΗ ΜΕΛΕΤΗ	ΑΡ.ΣΧΕΔΙΟΥ ΦΩΤ 01
ΕΙΔΟΣ ΜΕΛΕΤΗΣ	ΜΕΛΕΤΗ ΦΩΤΙΣΜΟΥ	
ΘΕΜΑ ΣΧΕΔΙΟΥ	ΔΙΚΤΥΑ ΦΩΤΙΣΜΟΥ ΣΕ ΕΠΙΠΕΔΟ ΕΔΑΦΟΥΣ	ΚΛΙΜΑΚΕΣ 1 : 100

ΜΕΛΕΤΗΤΗΣ
ΕΜΜΑΝΟΥΗΛ ΠΑΠΑΔΗΜΗΤΡΙΟΥ
Η/ΗΛΕΚΤΡΟΛΟΓΟΣ ΜΗΧΑΝΙΚΟΣ Τ.Ε.
ΚΑΠΟΣ ΚΩΝΣΤΑΝΤΙΝΟΣ
ΜΗΧΑΝΟΛΟΓΟΣ ΜΗΧΑΝΙΚΟΣ
ΣΥΜΒΟΥΛΟΣ ΦΩΤΙΣΜΟΥ

ΤΜΗΜΑΤΑΡΧΗΣ
Σ. ΘΕΟΔΩΡΙΔΟΥ

ΠΡΟΪΣΤΑΜΕΝΟΣ
Κ. ΜΠΕΛΙΜΠΑΣΑΚΗΣ

ΧΡΟΝΟΣ ΜΕΛΕΤΗΣ: ΑΠΡΙΛΙΟΣ 2012