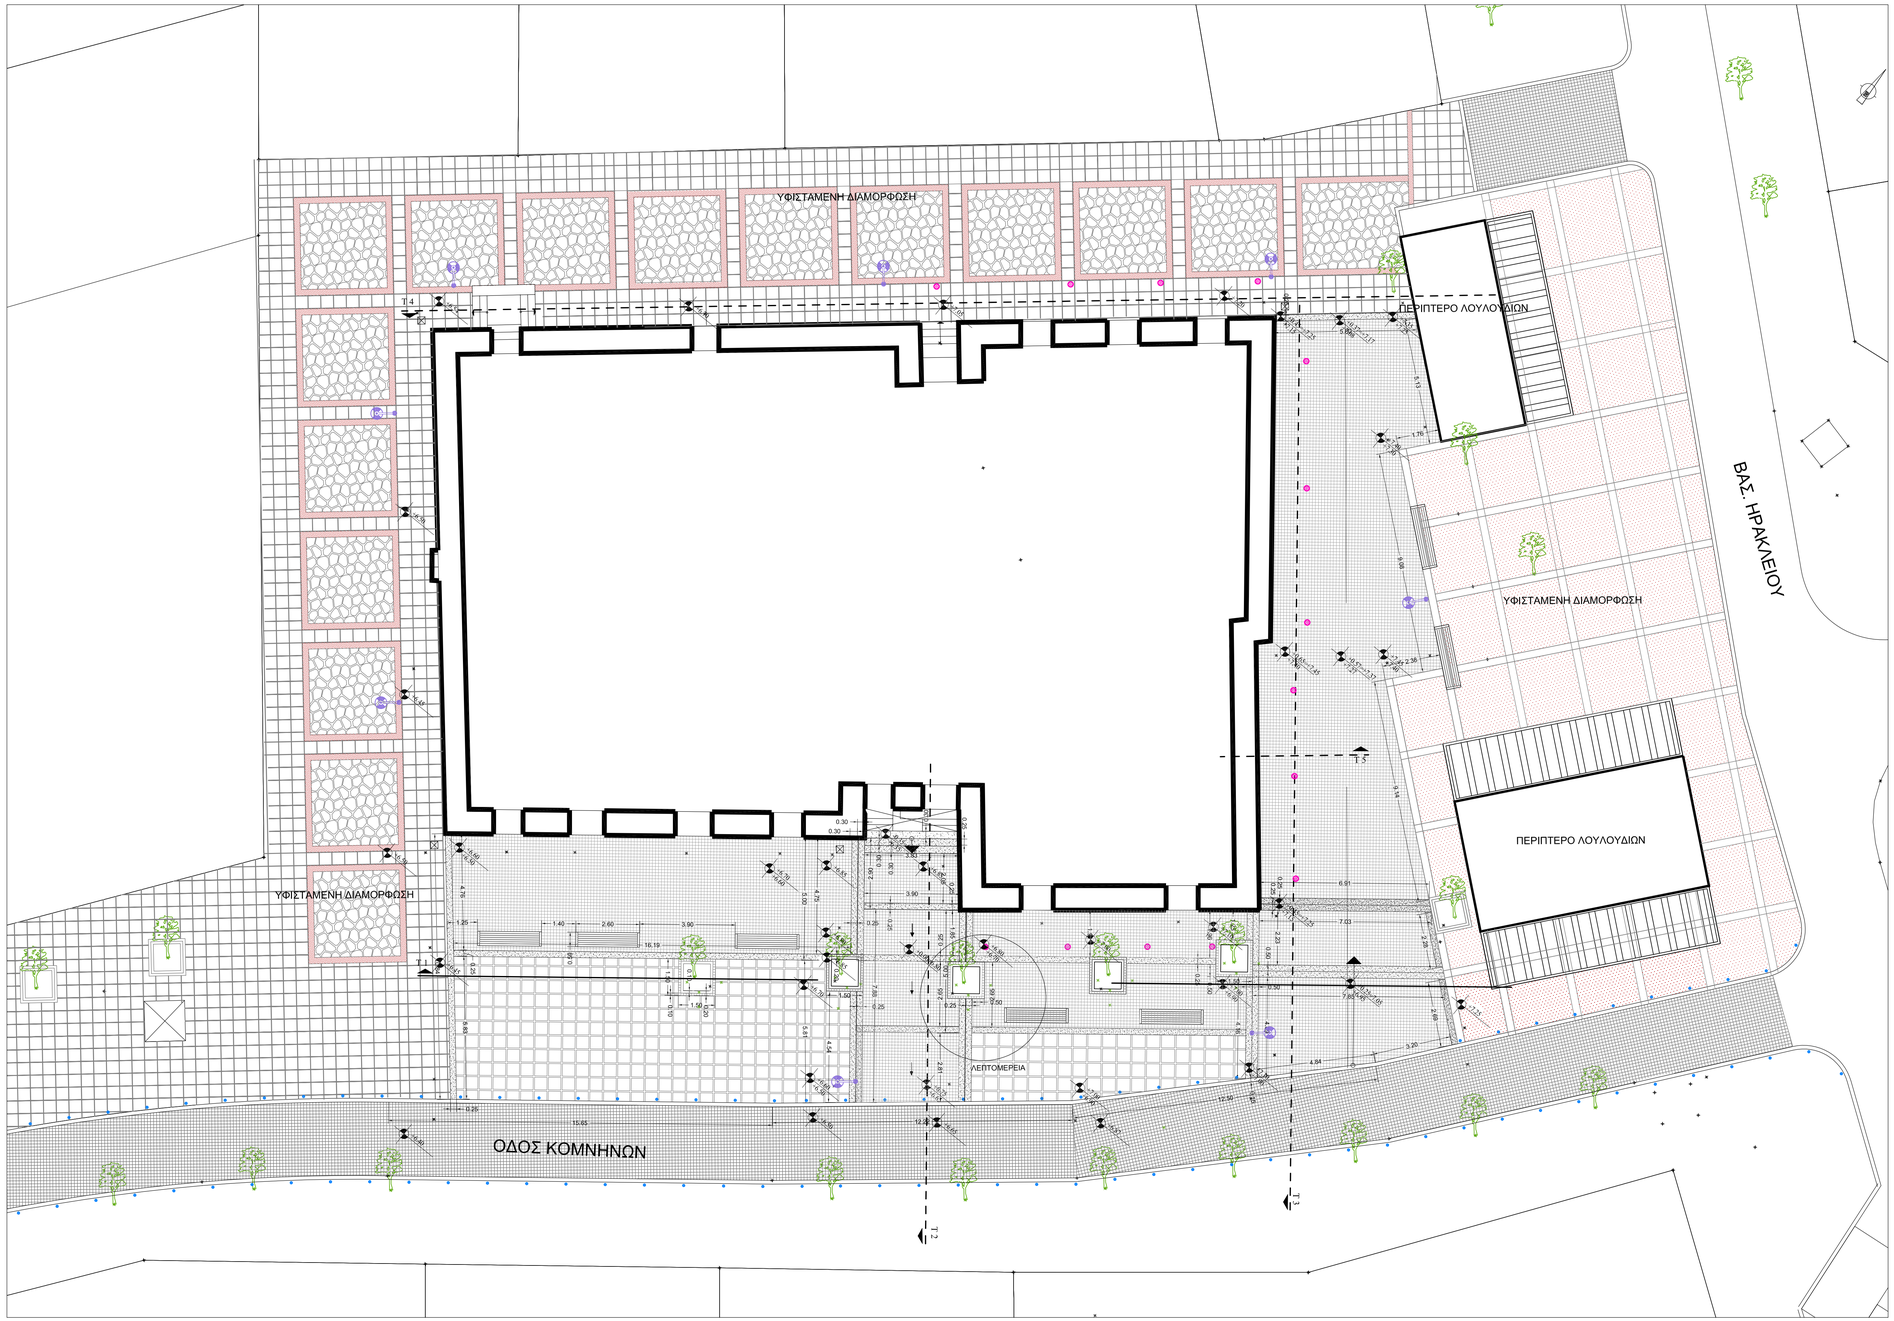

ΚΛΙΜΑΚΑ 1:100

ΥΠΟΜΝΗΜΑ ΥΛΙΚΩΝ

- ΤΣΙΜΕΝΤΟΠΛΑΚΑ ΛΕΥΚΗ 40*40*4
- ΤΣΙΜΕΝΤΟΚΥΒΟΛΙΘΟΣ ΓΚΡΙ 10*10*6
- ΠΩΡΟΛΙΘΟΣ ...(ελεύθερο μήκος)*25*4 εκ.
- ΦΥΣΙΚΟΣ ΚΥΒΟΛΙΘΟΣ 10*10*10 εκ. ΠΛΑΙΣΙΟ ΔΕΝΔΡΟΔΟΧΟΥ
- ΦΩΤΙΣΤΙΚΟ ΕΠΙ ΣΤΥΛΟΥ
- ΕΝΔΟΔΑΠΕΔΙΟΣ ΠΡΟΒΟΛΕΑΣ
- ΞΥΛΙΝΟ ΠΑΓΚΑΚΙ
- ΕΜΠΟΔΙΟ ΔΡΟΜΟΥ

ΔΗΜΟΣ ΘΕΣΣΑΛΟΝΙΚΗΣ

ΔΙΕΥΘΥΝΣΗ ΜΕΛΕΤΩΝ ΑΡΧΙΤΕΚΤΟΝΙΚΩΝ ΕΡΓΩΝ
ΤΜΗΜΑ ΑΡΧΙΤΕΚΤΟΝΙΚΩΝ ΜΕΛΕΤΩΝ

ΤΙΤΛΟΣ ΜΕΛΕΤΗΣ

ΑΝΑΠΛΑΣΗ ΠΕΡΙΒΑΛΛΟΝΤΟΣ ΧΩΡΟΥ ΟΘΩΜΑΝΙΚΟΥ ΚΤΙΡΙΟΥ "ΠΑΖΑΡ ΧΑΜΑΜ"

ΑΡ.ΜΕΛΕΤΗΣ : Α61 /24/11/2012	Κ.Α. :	ΠΡΟΥΠΟΛΟΓΙΣΜΟΣ :	
ΚΑΤ. ΜΕΛΕΤΗΣ	ΟΡΙΣΤΙΚΗ ΜΕΛΕΤΗ		ΑΡ.ΣΧΕΔΙΟΥ
ΕΙΔΟΣ ΜΕΛΕΤΗΣ	ΑΡΧΙΤΕΚΤΟΝΙΚΗ ΜΕΛΕΤΗ		ΑΡΧ 02
ΘΕΜΑ ΣΧΕΔΙΟΥ	ΣΧΕΔΙΟ ΔΙΑΜΟΡΦΩΣΗΣ ΕΠΙΣΤΡΩΣΗ ΥΛΙΚΩΝ		ΚΛΙΜΑΚΑ 1 : 100

ΜΕΛΕΤΗΤΗΣ
ΛΕΝΑ ΤΟΠΛΗ
ΑΡΧΙΤΕΚΤΩΝ ΜΗΧΑΝΙΚΟΣ

ΤΜΗΜΑ ΕΥΘΥΝΗΣ: Σ. ΘΕΟΔΩΡΙΔΟΥ

ΕΡΥΘΥΝΣΗΣ: Κ. ΜΠΕΛΙΜΠΑΣΑΚΗΣ

ΧΡΟΝΟΣ ΜΕΛΕΤΗΣ	ΑΠΡΙΛΙΟΣ 2012