


ΠΕΡΙΦΕΡΕΙΑ ΚΕΝΤΡΙΚΗΣ ΜΑΚΕΔΟΝΙΑΣ
ΝΟΜΑΡΧΙΑΚΗ ΑΥΤΟΔΙΟΙΚΗΣΗ ΘΕΣΣΑΛΟΝΙΚΗΣ

ΔΗΜΟΣ ΘΕΣΣΑΛΟΝΙΚΗΣ
ΔΙΕΥΘΥΝΣΗ ΑΣΤΙΚΟΥ ΣΧΕΔΙΑΣΜΟΥ & ΑΡΧΙΤΕΚΤΟΝΙΚΩΝ ΜΕΛΕΤΩΝ
ΤΜΗΜΑ ΑΣΤΙΚΟΥ ΣΧΕΔΙΑΣΜΟΥ

**ΜΕΛΕΤΗ ΑΝΑΘΕΩΡΗΣΗΣ ΠΟΛΕΟΔΟΜΙΚΟΥ ΣΧΕΔΙΟΥ
ΣΤΗΝ ΠΕΡΙΟΧΗ ΚΡΥΟΝΕΡΙΟΥ (ΠΡΩΗΝ ΤΡΙΑΝΔΡΙΑΣ)
ΔΗΜΟΥ ΘΕΣΣΑΛΟΝΙΚΗΣ**

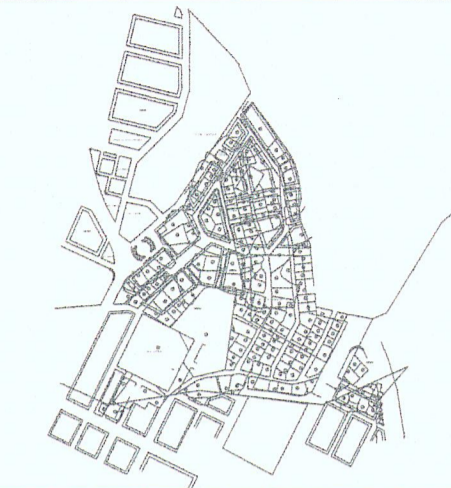

ΑΝΑΔΟΧΟΙ:
ΔΗΜΗΚΑΣ ΑΡΓΥΡΗΣ Αρχιτέκτονας Μηχανικός-Πολυτέκτονας
ΤΣΑΒΔΑΡΗΣ ΝΙΚΟΛΑΟΣ Αρχι-Τοπογράφος Μηχανικός
ΓΕΩΤ.ΕΡ.-Γ.ΔΙΑΔΣΚΑΛΟΥ & ΣΙΑ Ε.Ε. Γεωλογικός Μελέτες
D.K.N.D. ENGINEERS O.E. Περιβαλλοντικές Μελέτες

ΝΟΜΟΣ: ΘΕΣΣΑΛΟΝΙΚΗΣ

ΔΗΜΟΣ: ΘΕΣΣΑΛΟΝΙΚΗΣ

ΜΕΛΕΤΗ ΟΡΙΟΘΕΤΗΣΗΣ ΡΕΜΑΤΟΣ

ΘΕΜΑ ΣΧΕΔΙΑ ΜΕΛΕΤΗΣ ΟΡΙΟΘΕΤΗΣΗΣ ΡΕΜΑΤΟΣ	ΣΧΕΔΙΟ ΟΡΙΖΟΝΤΙΟΓΡΑΦΙΑ ΠΡΟΤΑΣΗΣ ΟΡΙΟΘΕΤΗΣΗΣ
ΑΡΙΘΜΟΣ ΣΧΕΔΙΟΥ ΟΡ.3	ΦΑΣΗ ΜΕΛΕΤΗΣ Α' ΣΤΑΔΙΟ
ΘΕΩΡΗΘΗΚΕ ΘΕΣΣΑΛΟΝΙΚΗ Ο ΠΡΟΪΣΤΑΜΕΝΟΣ 21.03.2016	ΕΛΕΓΧΘΗΚΕ ΘΕΣΣΑΛΟΝΙΚΗ Ο ΕΠΙΒΛΕΠΩΝ 21.03.2016
<p>Η Αναρτηθείσα Τμήματος Δομ. & Αρχ. & Τοπογραφ. Μηχανικός</p> <p>ΜΑΝΟΛΙΑ ΣΟΦΙΑ ΑΡΧΙΤΕΚΤΟΝ ΜΗΧΑΝΙΚΟΣ με Βαθμό Α'</p>	<p>ΣΥΝΤΑΧΘΗΚΕ ΘΕΣΣΑΛΟΝΙΚΗ Ο ΑΝΑΔΟΧΟΣ</p> <p>ΚΩΝΣΤΑΝΤΙΝΟΣ ΧΑΤΖΗΣ Πολιτικός Μηχανικός</p>
ΚΛΙΜΑΚΑ 1 : 1.000	ΗΜΕΡΟΜΗΝΙΑ: ΔΕΚΕΜΒΡΙΟΣ 2015

ΣΥΝΤΕΤΑΓΜΕΝΕΣ ΟΡΙΟΘΕΤΗΣΗΣ

- X=413395.24 Y=4497214.34
- X=413393.88 Y=4497185.60
- X=413388.33 Y=4497171.92
- X=413373.74 Y=4497156.09
- X=413352.97 Y=4497142.11
- X=413348.09 Y=4497137.31
- X=413342.54 Y=4497124.03
- X=413309.68 Y=4497085.97
- X=413288.55 Y=4497065.35
- X=413285.01 Y=4497060.63
- X=413282.35 Y=4497052.46
- X=413279.55 Y=4497038.52
- X=413274.45 Y=4497019.64
- X=413272.68 Y=4497008.48
- X=413271.51 Y=4496981.85

ΥΠΟΜΝΗΜΑ


- ΟΙΚΟΔΟΜΙΚΟ ΤΕΤΡΑΓΩΝΟ
- ΓΡΑΜΜΗ ΠΛΗΜΜΥΡΑΣ (100ετίας)
- ΑΞΟΝΑΣ ΡΕΜΑΤΟΣ/ ΔΙΑΤΟΜΗ ΕΛΕΓΧΟΥ (για επίλυση σε συνθήκες ανομοιομορφής ροής)
- ΥΦΙΣΤΑΜΕΝΗ ΠΟΛΥΓΡΑΜΜΗ ΟΡΙΟΘΕΤΗΣΗΣ
- ΠΡΟΤΕΙΝΟΜΕΝΗ ΠΟΛΥΓΡΑΜΜΗ ΟΡΙΟΘΕΤΗΣΗΣ

ΘΕΜΑ: Οριοθέτηση ρεματός -καθορισμός γραμμών πλημμύρας (100ετίας) στην περιοχή Κρυονερίου (Τριανδρίας) Δ.Θεσ/νίκης
4η πρωτ. εγγραφή: 236700/7320/8-6-2016 ΔΤΕ/Π.Θ.

Έλαβε χώρα σύσκεψη με τις διατάξεις του Ν. 4250/2014 από γραμμή ατόμων ως προς την πλημ. ροή του ρεματός και με τις απαραίτητες πληροφορίες της 06/11/16 με ημερομηνία 7-6-2016 ο έλεγχος Μ.Χ./Ε.Σ.

Παρατηρήσεις:
Ο έλεγχος έγινε με βάση και διατηρείται η μορφή που υπάρχει προσαρμοσμένη στο έδαφος (σχετικά πλημ. ροής) βλ. και εν έλεγχω των υφιστάμενων στη μελέτη. Της οριοθέτησης είναι η επόμενη των γραμμών πλημμύρας όπως διαμορφώθηκαν με τα συντάσσονται των αρχ. μελετών (πλημ. ροής) σε όλα τα σημεία που αναφέρονται στην μελέτη.

ΔΙΑΜΑΝΤΗΣ ΕΛΕΝΗ
ΔΙΟΡΘΩΤΡΙΑ

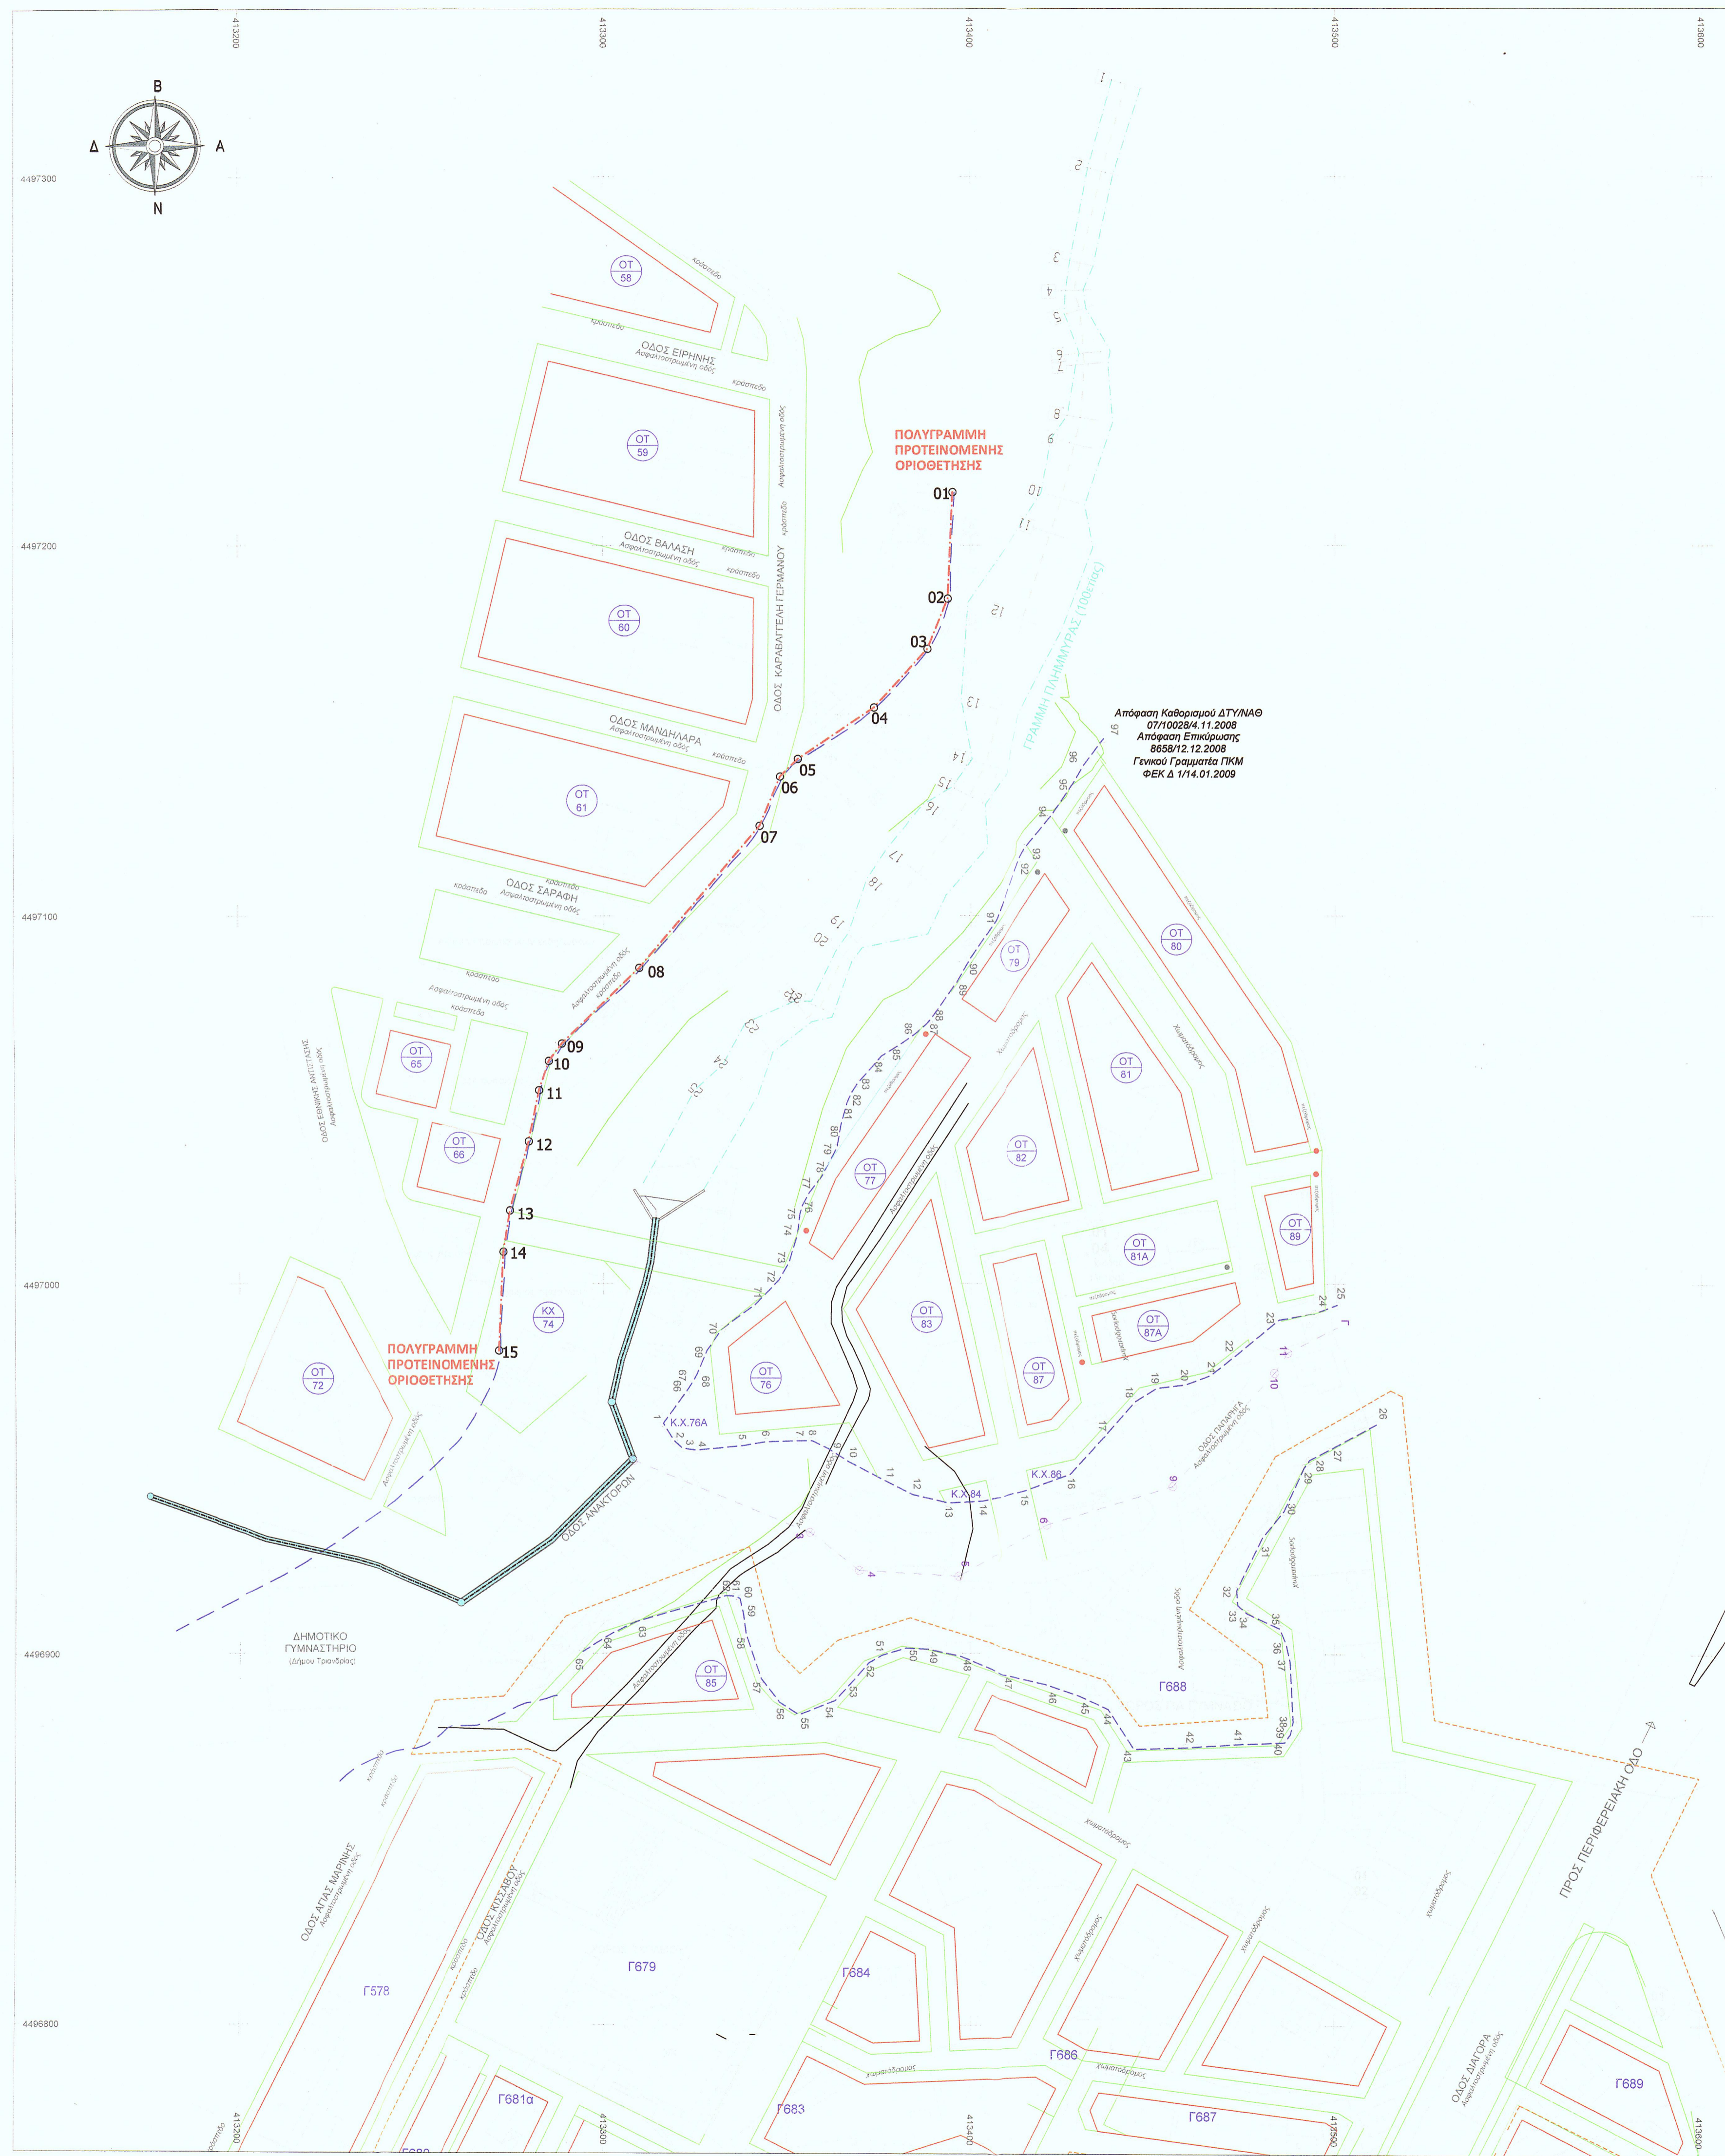

Απόφαση Καθαρισμού ΔΤΥΝΑΘ 07/10028/4.11.2008
Απόφαση Εγκρίσεως 8658/12.12.2008
Γενική Γραμμή ΓΚΜ Φ.Ε.Κ. Δ 1/14.01.2008

ΔΗΜΟΤΙΚΟ ΓΥΜΝΑΣΙΟ (Δίκου Τριανδρίας)

ΠΡΟΣ ΠΕΡΙΦΕΡΕΙΑΚΗ ΟΔΟ

