ΔΗΜΟΣ ΘΕΣΣΑΛΟΝΙΚΗΣ

Α/ΝΣΗ ΑΣΤΙΚΟΥ ΣΧΕΔΙΑΣΜΟΥ ΚΑΙ ΑΡΧΙΤΕΚΤΟΝΙΚΩΝ ΜΕΛΕΤΩΝ
ΤΜΗΜΑ ΑΣΤΙΚΟΥ ΣΧΕΔΙΑΣΜΟΥ

ΤΙΤΛΟΣ ΜΕΛΕΤΗΣ :

ΜΕΛΕΤΗ ΠΡΑΞΗΣ ΕΦΑΡΜΟΓΗΣ
ΡΥΜΟΤΟΜΙΚΟΥ ΣΧΕΔΙΟΥ
ΠΕΡΙΟΧΗΣ ΚΡΥΟΝΕΡΙΟΥ (Π.Ε.103)
(ΤΜΗΜΑ ΠΟΔΕΟΔΟΜΙΚΗΣ ΕΝΟΤΗΤΑΣ 24 ΚΑΙ ΠΟΔΕΟΔΟΜΙΚΗ ΕΝΟΤΗΤΑ 25)

ΕΙΔΟΣ ΣΧΕΔΙΟΥ : ΔΙΑΓΡΑΜΜΑ ΠΡΑΞΗΣ ΕΦΑΡΜΟΓΗΣ	ΚΛΙΜΑΚΑ : 1 : 500

Β' ΑΝΑΡΤΗΣΗ ΠΡΑΞΗΣ ΕΦΑΡΜΟΓΗΣ 103

ΔΙΕΥΘΥΝΣΗ ΔΟΜΗΣΗΣ ΚΑΙ ΠΟΔΕΟΔΟΜΙΚΩΝ ΕΦΑΡΜΟΓΩΝ
ΤΜΗΜΑ ΠΟΔΕΟΔΟΜΙΚΩΝ ΕΦΑΡΜΟΓΩΝ

ΕΠΕΞΕΡΓΑΣΙΑ ΕΝΤΑΞΕΩΝ ΚΑΤΑ ΤΗΣ Α' ΑΝΑΡΤΗΣΗΣ ΚΑΙ ΑΝΑΣΤΑΤΑΣΗ Π.Ε.103 ΚΡΥΟΝΕΡΙΟΥ

ΕΥΤΥΧΙΟΣΗΣ / ΕΠΙΣΕΡΓΑΣΤΗΣΕ Η υπολλήλους Τ.Π.Ε. και άλλοτε επιβλέποντου της ΠΕ103	ΕΛΕΓΧΘΗΚΕ Η Αναπληρώτρια Προϊσταμένη Τ.Π.Ε.	ΘΕΩΡΗΘΗΚΕ Η Αναπληρώτρια Προϊσταμένη της Δ/νσης Δόμησης & Π.Ε.
ΠΑΡΑΣΚΕΥΗ ΘΑΡΜΑΚΗ Αρχ. Τοπογράφος Μηχανικός ΔΕ & Β.	ΑΝΑΣΤΑΣΙΑ ΚΟΓΚΑ Αρχ. Τοπογράφος Μηχανικός ΔΕ & Β.	ΔΕΣΠΟΙΝΑ ΑΔΕΚΑΡΙΔΟΥ Πολιτικός Μηχανικός ΔΕ & Β.

ΚΩΔΙΚΟΣ ΦΥΛΛΟΥ	ΕΓΓΡΑΦΗ	ΗΜΕΡΟΜΗΝΙΑ
ΣΥΣΤΗΜΑ ΑΝΑΦΟΡΑΣ	ΕΓΓΡΑΦ 87	10 - 06 - 2019

ΟΡΙΟ ΠΕΡΙΟΧΗΣ ΜΕΛΕΤΗΣ

ΝΟΜΟΣ ΘΕΣΣΑΛΟΝΙΚΗΣ
ΔΗΜΟΣ ΘΕΣΣΑΛΟΝΙΚΗΣ

Ελληνικό Γεωδαιτικό Δοτικό Αναφορά 1987 (Ε.Γ.Σ.Α.'87)
Ελλειψοειδές αναφοράς GRS 80 (α = 6 378 137 m, 1/f = 298,257222101)
Προβολή : Εγκάρσια Μερκατορική
Κεντρικός Μεσημβρινός λο = 24° 00' 00" με Κ0 = 0,9996000
Τετμημένη Κεντρικού Μεσημβρινού : +500 000,00 m
Γεωγραφικό Πάτος Αναφοράς : 0° 00' 00"

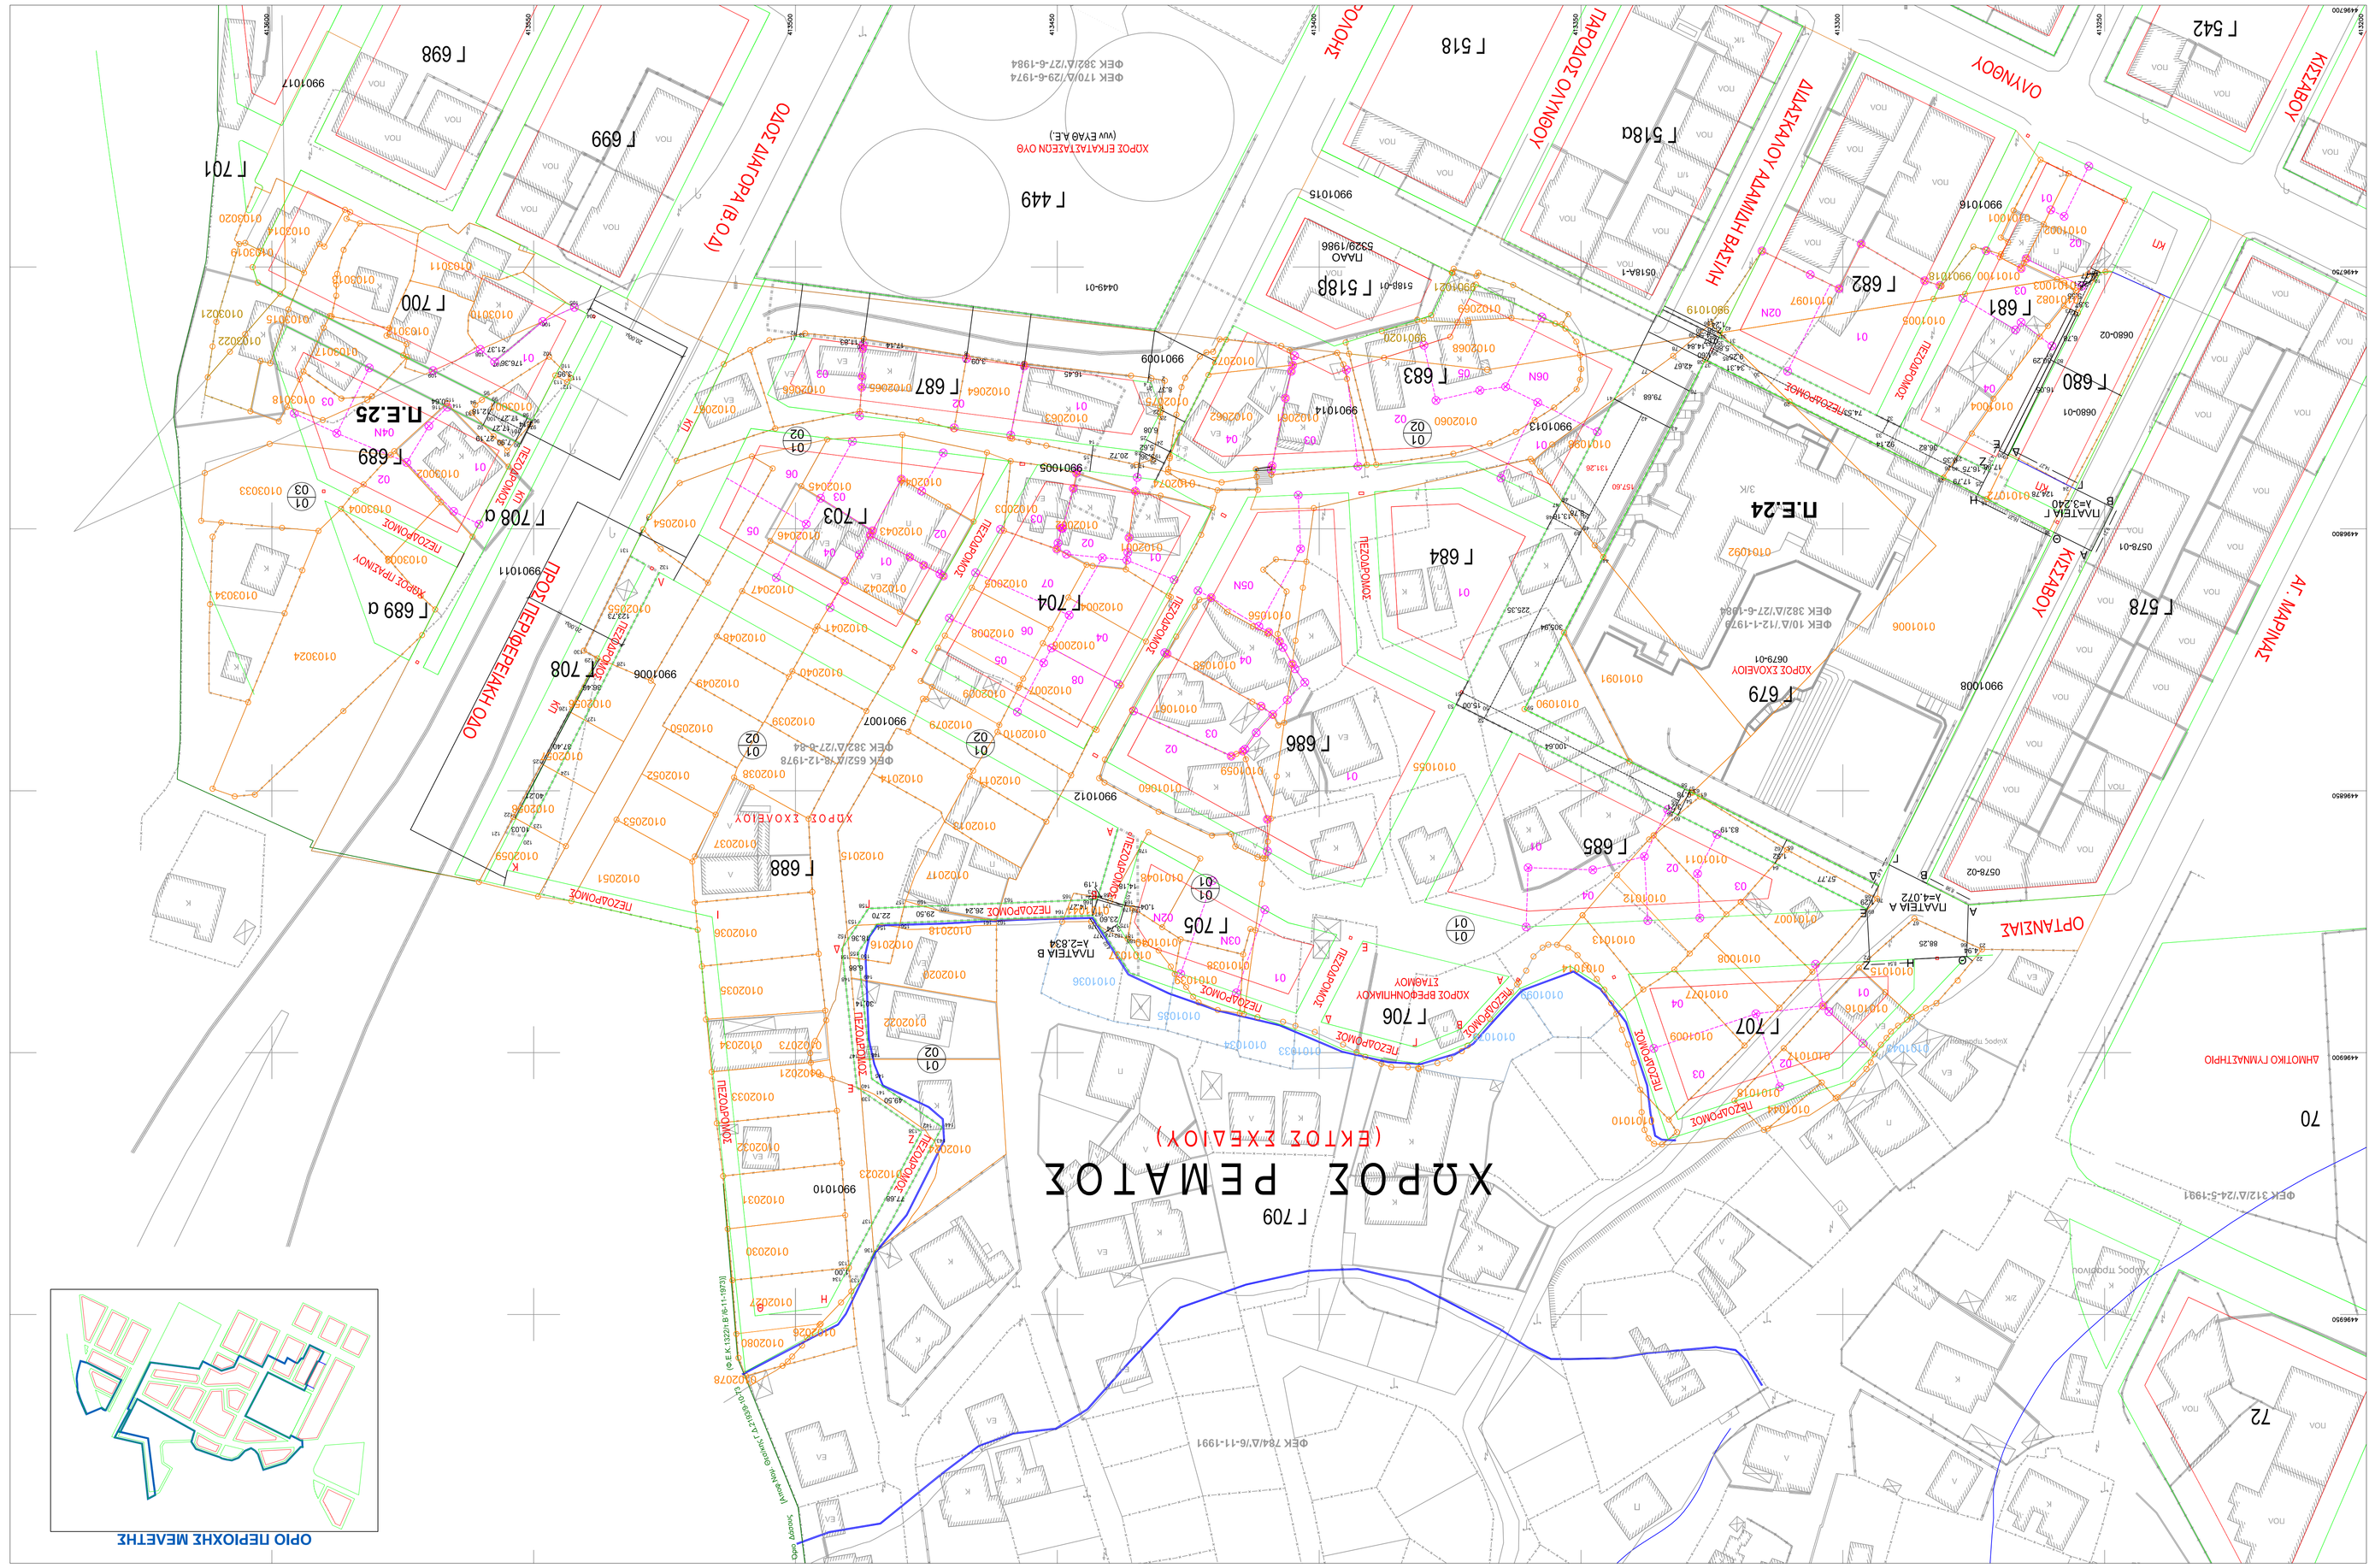
(ΕΚΤΟΣ ΕΧΕΔΙΟΥ)
Π.Ε.24
Π.Ε.25
ΟΡΙΟ ΠΕΡΙΟΧΗΣ ΜΕΛΕΤΗΣ
ΟΔΟΣ ΔΙΑΤΟΡΑ (Β ΟΔ)
ΟΔΟΣ ΚΙΤΣΑΒΟΥ
ΟΔΟΣ ΚΙΤΣΑΒΟΥ
