

6. ΕΥΘΥΝΗ ΕΝΑΝΤΙ ΤΡΙΤΩΝ

Ο εργολάβος φέρει την πλήρη και αποκλειστική ευθύνη έναντι τρίτων για αποζημίωση από ζημίες που προκαλούνται κατά τη διάρκεια των εργασιών και για βλάβες από κακοτεχνίες.

7. ΔΙΑΧΕΙΡΙΣΗ ΤΩΝ ΑΕΚΚ

Σε κάθε περίπτωση, ο ανάδοχος είναι υποχρεωμένος να συμμορφωθεί με τις διατάξεις της ΚΥΑ 36259/1757/Ε103/2010 (ΦΕΚ 1312 Β) «Μέτρα, όροι και πρόγραμμα για την εναλλακτική διαχείριση των αποβλήτων από εκσκαφές, κατασκευές και κατεδαφίσεις (ΑΕΚΚ)».

8. ΕΠΙΛΥΣΗ ΔΙΑΦΟΡΩΝ

Κάθε διαφορά μεταξύ των συμβαλλομένων μερών που θα προκύψει από την εφαρμογή της σύμβασης θα επιλυθεί σύμφωνα με τις διατάξεις των άρθρων 174, 175 και 176 του Ν. 4412/16.


Αρμόδια δικαστήρια για την επίλυση των διαφορών είναι τα δικαστήρια Θεσσαλονίκης.

Ο δεύτερος των συμβαλλομένων δήλωσε ότι έλαβε πλήρη γνώση όλων των ανωτέρω και ότι αποδέχεται αυτά χωρίς καμία επιφύλαξη, κατάθεσε δε στην Δ/ση Βιώσιμης Κινητικότητας και Δικτύων την υπ' αριθμ./.....-.....-2018 εγγυητική επιστολή εκδόσεως ποσού..... € για την εκτέλεση των όρων του παρόντος, σύμφωνα με το άρθρο 72 του Ν. 4412/16, το ύψος της οποίας καθορίζεται σε ποσοστό 5% επί της αξίας της σύμβασης χωρίς ΦΠΑ.

Το παρόν συμφωνητικό πρωτοκολλήθηκε στο βιβλίο του Δήμου Θεσσαλονίκης συντάχθηκε σε τέσσερα πρωτότυπα και έλαβε ο πρώτος συμβαλλόμενος τρία και ο δεύτερος ένα.


Ο ΑΝΤΙΔΗΜΑΡΧΟΣ

Σφραγίδα εταιρείας

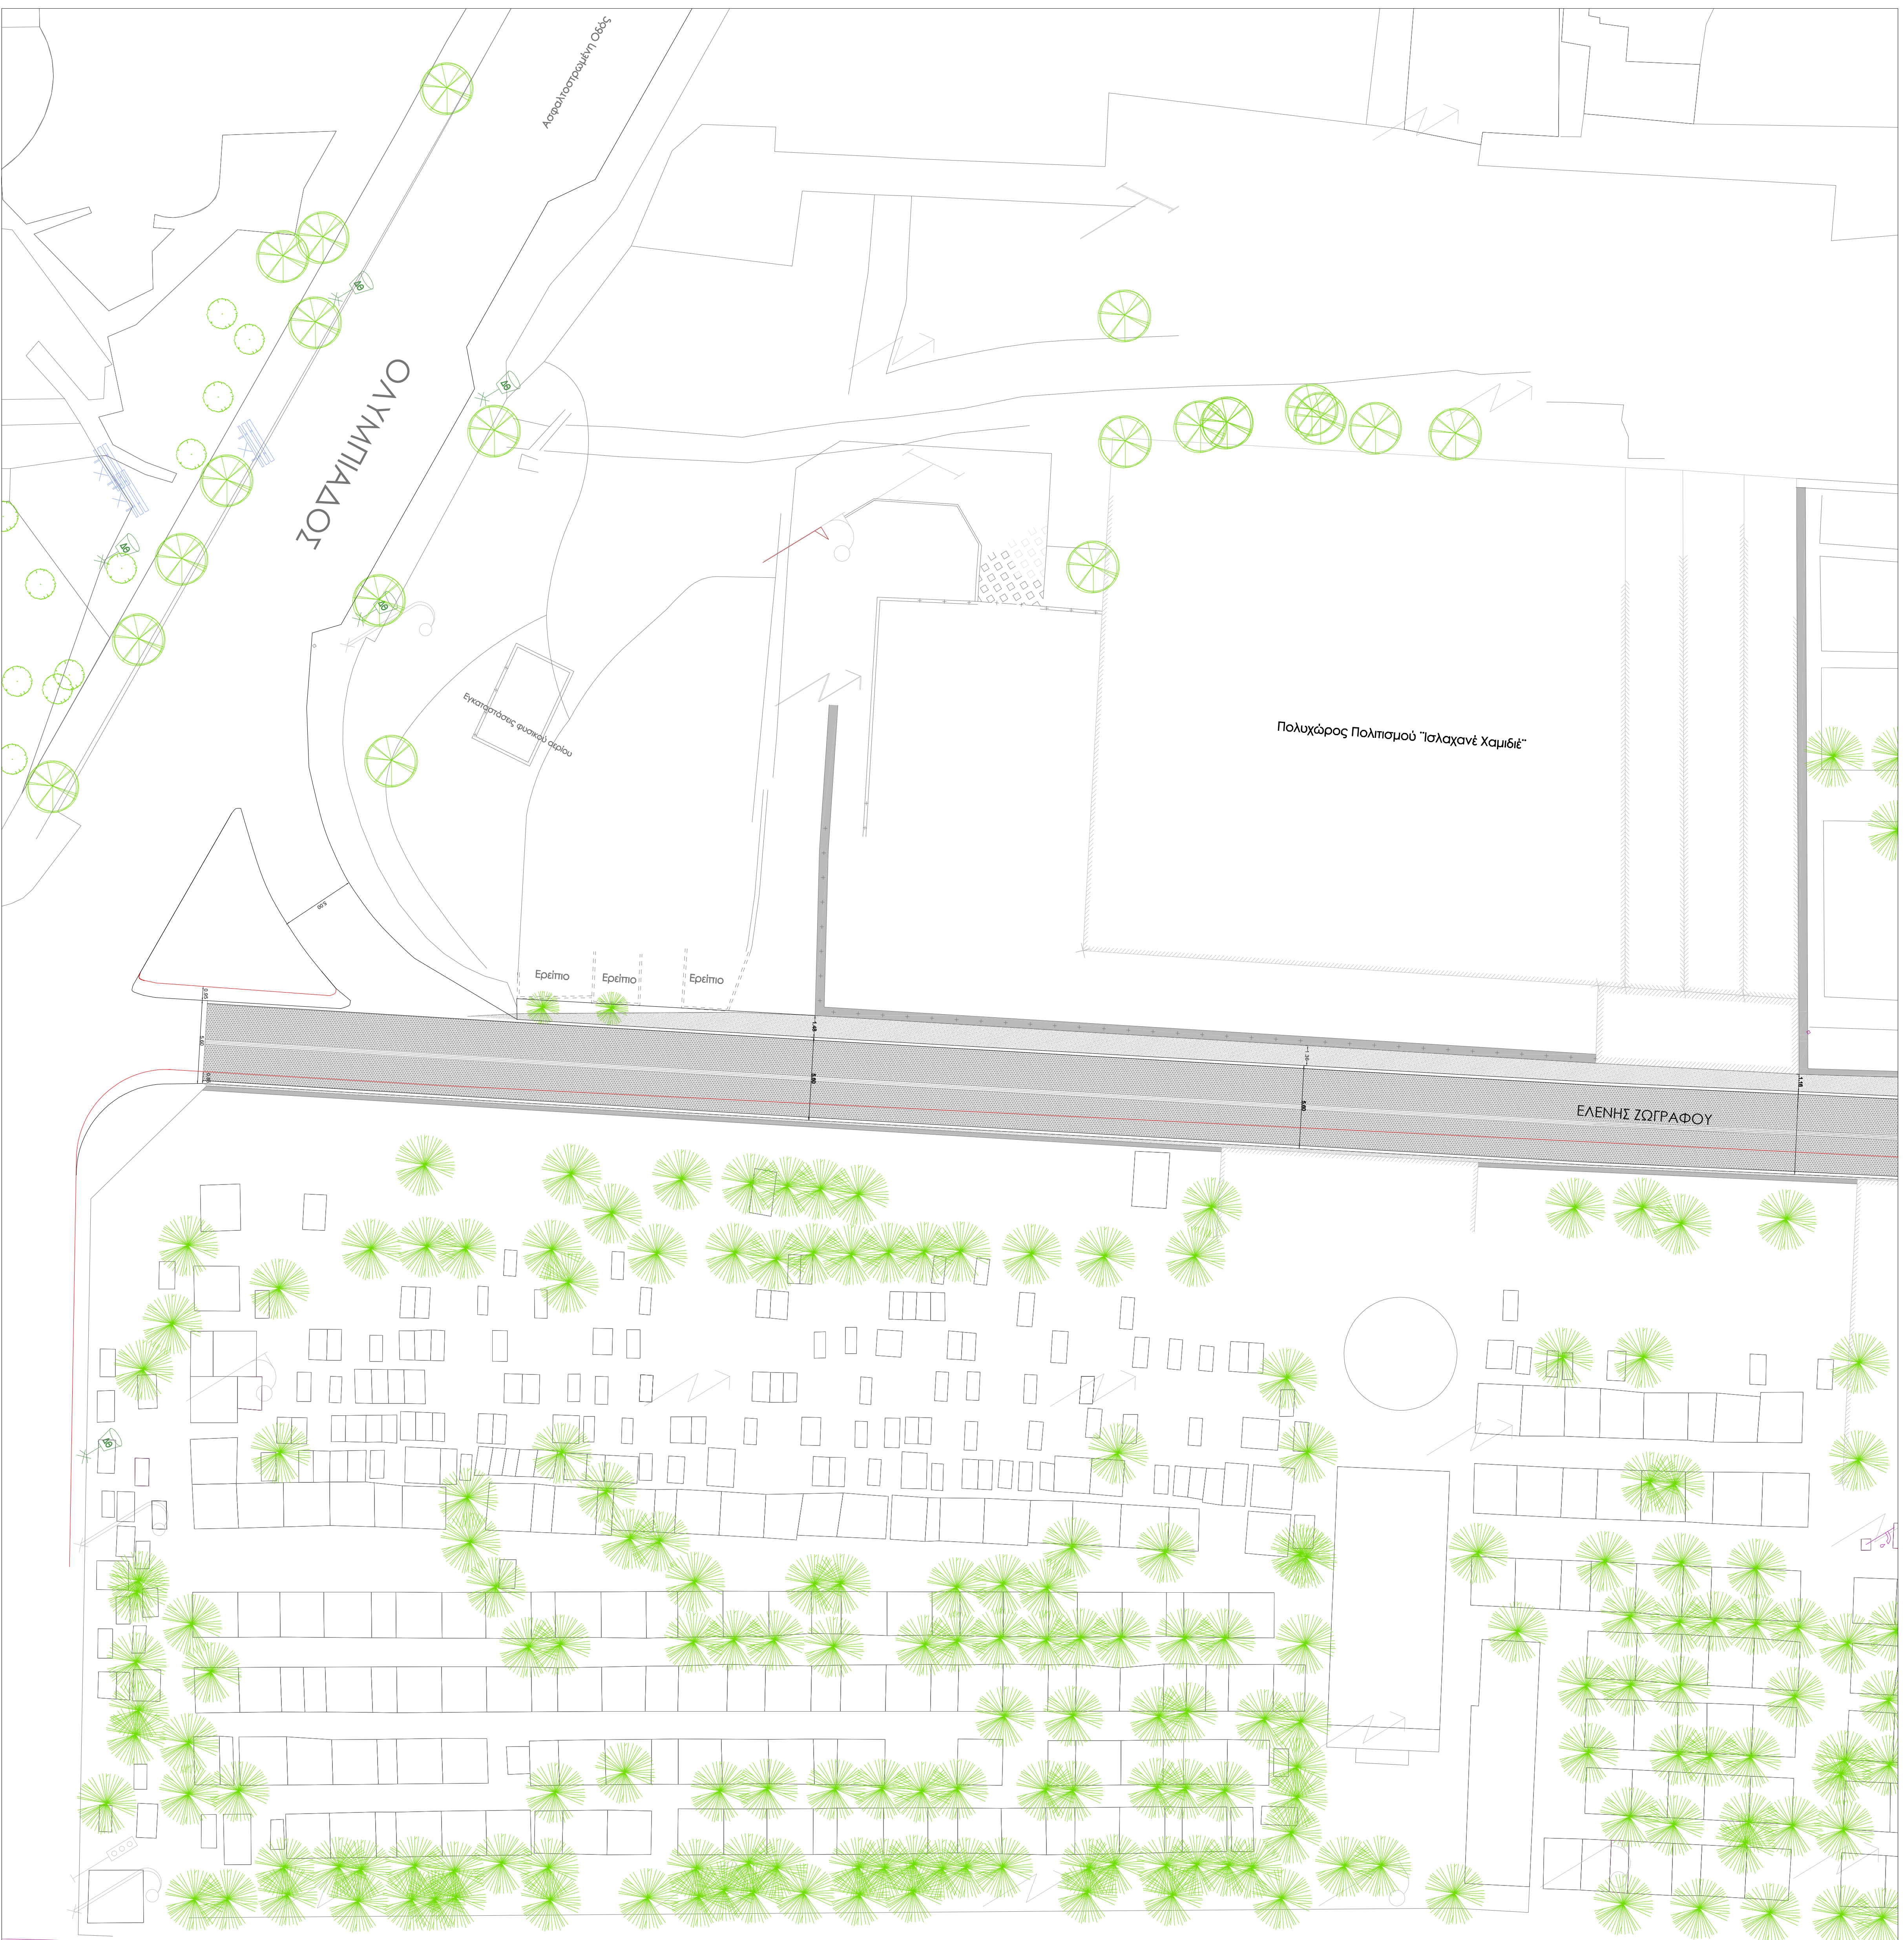

ΥΠΟΜΝΗΜΑ

	Πακτωμένη οδοστρώματος με καβάλους
	Χυτο βορσολαίο έδαφος
	Γρανιτικές πλάκες στυπτό γυψο 0,40x0,40 / 0,40x0,60 / 0,40x0,70
	Δεσφοέλος 1,20x1,20 καβάλια πορφυρή 0,10x0,10
	Υπόχλοια δέντρα
	Δέντρα πρότυπος
	Υπόχλοια καλλιέργεια

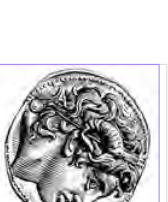

ΔΗΜΟΣ ΘΕΣΣΑΛΟΝΙΚΗΣ

ΔΙΕΥΘΥΝΣΗ ΒΙΩΣΙΜΗΣ ΚΙΝΗΤΙΚΟΤΗΤΑΣ ΚΑΙ ΔΙΚΤΥΩΝ ΤΜΗΜΑ ΟΔΟΠΟΙΙΑΣ ΚΑΙ ΟΔΙΚΗΣ ΣΗΜΑΝΣΗΣ

ΕΡΓΟ

ΚΑΤΑΣΚΕΥΗ ΠΕΡΙΜΕΤΡΙΚΩΝ ΠΕΖΟΔΡΟΜΙΩΝ ΚΑΙ ΚΥΒΩΘΕΩΝ ΕΠΙΣΤΡΩΣΕΩΝ ΓΙΑ ΤΗΝ ΑΝΑΔΕΙΞΗ ΤΩΝ ΙΣΤΟΡΙΚΩΝ ΚΟΜΗΤΗΡΙΩΝ ΤΟΥ Α.Θ. (ΕΚΤΙ ΕΠΙ ΤΗΣ ΤΡΙΑΣ ΔΙΑΜΑΡΤΥΡΩΜΕΝΩΝ ΑΦΗΜΕΝΩΝ)



ΤΜΗΜΑ ΟΔΑΡ ΜΕΛΕΤΗΣ: 44/10-12-2018
Κ.Α.: 457324.01.01
ΠΡΟΥΠΟΛΟΓΙΣΜΟΣ: 1.250.000,00€

ΚΑΤΟΥΧΗ Α1
ΚΑΙΜΑΚΑ 1-200

ΜΑΡΤΙΟΣ 2019

Ο ΜΕΛΕΤΗΤΗΣ

Ο ΠΡΟΤΥΜΑΝΩΣ ΤΜΗΜΑΤΟΣ ΟΔΟΠΟΙΙΑΣ ΚΑΙ ΟΔΙΚΗΣ ΣΗΜΑΝΣΗΣ

ΜΟΥΤΟΥΚΑΣ ΚΩΝΣΤΑΣ

ΠΕΡΙΟΣ ΔΙΑΝΗΣ
ΖΩΓΡΑΦΑ ΜΑΡΙΑ

Η ΠΡΟΤΥΜΑΝΗ

ΑΝΕΞΕ ΒΙΩΣΙΜΗΣ ΚΙΝΗΤΙΚΟΤΗΤΑΣ ΚΑΙ ΔΙΚΤΥΩΝ