


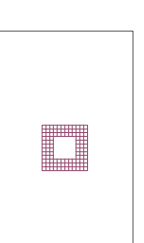
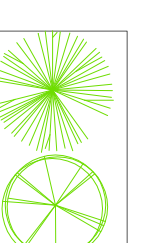
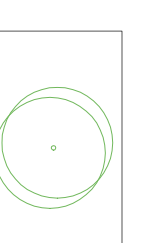
 
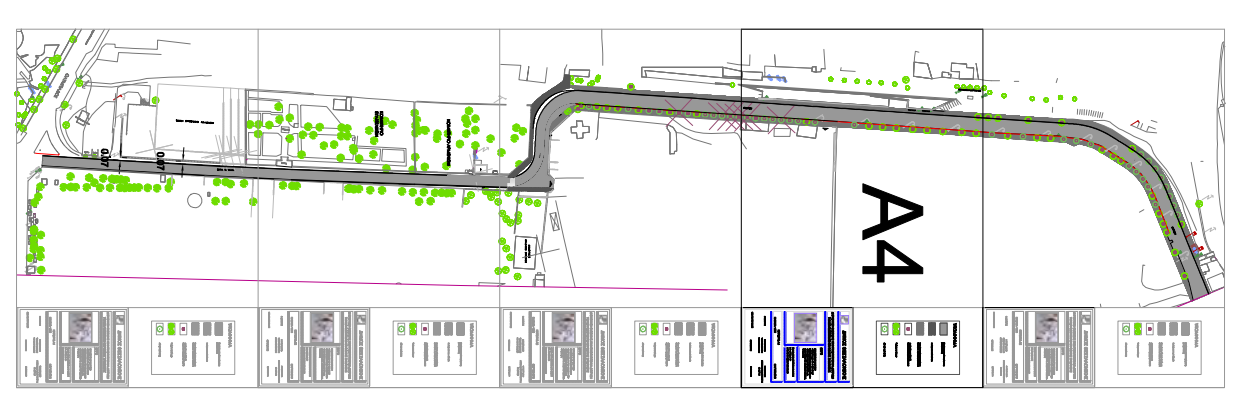


ΥΠΟΜΝΗΜΑ

	Παράρτηση οδοστρώματος με κλιβάνους
	Χυτί βοτάνοκατό έδαφος
	Γραμμικές ηλιές σε απόσταση 0,40x0,40 / 0,50x0,50 / 0,60x0,70
	Δεξαμενή ύψους 1,20x1,20 κλιβάνοι ποτιστική 0,10x0,10
	Υπόχλοια έλατα
	Δέντρα ποτίστρας
	Υπόχλοια καλλιέργεια

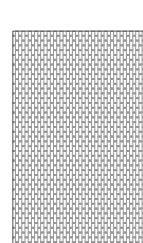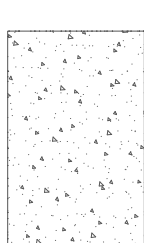

ΔΗΜΟΣ ΘΕΣΣΑΛΟΝΙΚΗΣ

ΔΙΕΓΧΥΣΗ ΒΙΩΣΙΜΗΣ ΚΙΝΗΤΙΚΟΤΗΤΑΣ ΚΑΙ ΔΙΚΤΥΩΝ ΤΜΗΜΑ ΟΔΟΠΟΙΑΣ ΚΑΙ ΟΔΙΚΗΣ ΣΗΜΑΝΣΗΣ

ΕΡΓΟ

ΚΑΤΑΣΚΕΥΗ ΠΕΡΙΜΕΤΡΙΚΩΝ ΠΕΖΟΔΡΟΜΩΝ ΚΑΙ ΚΥΒΟΑΘΩΚΩΝ ΕΠΙΣΤΡΩΣΕΩΝ ΓΙΑ ΤΗΝ ΑΝΑΔΕΙΞΗ ΤΩΝ ΙΣΤΟΡΙΚΩΝ ΚΟΜΗΤΗΡΙΩΝ ΤΟΥ Α.Θ. (ΕΚΤΙ ΕΠΙΣΤΡΩΣΗ ΔΙΑΜΑΡΤΥΡΩΜΕΝΩΝ ΑΡΜΕΝΩΝ)



ΤΜΗΜΑ ΟΔΑΡ ΜΕΛΕΤΗΣ: 44/10-12-2018
Κ.Α.: 457/204.01.01
ΠΡΟΥΠΟΛΟΓΙΣΜΟΣ: 1.250.000,00€

ΚΑΤΩΡΟΝ Α4 ΜΑΡΤΙΟΣ 2019


Ο ΜΕΛΕΤΗΤΗΣ: Ο ΠΡΟΤΑΞΑΝΤΑΣ ΤΜΗΜΑΤΟΣ ΟΔΟΠΟΙΑΣ ΚΑΙ ΟΔΙΚΗΣ ΣΗΜΑΝΣΗΣ

Ο ΠΡΟΤΑΞΑΝΤΗΣ: ΑΝΔΡΕΑΣ ΒΙΩΣΙΜΗΣ ΚΙΝΗΤΙΚΟΤΗΤΑΣ ΚΑΙ ΔΙΚΤΥΩΝ




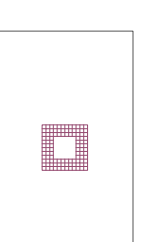
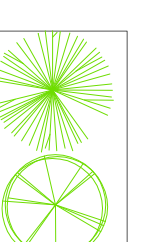
 
ΜΙΟΥΤΟΥΚΑΣ ΚΩΝΣΤΑΣ


ΠΕΤΡΟΣ ΙΩΑΝΝΗΣ

ΖΟΥΡΝΑ ΜΑΡΙΑ

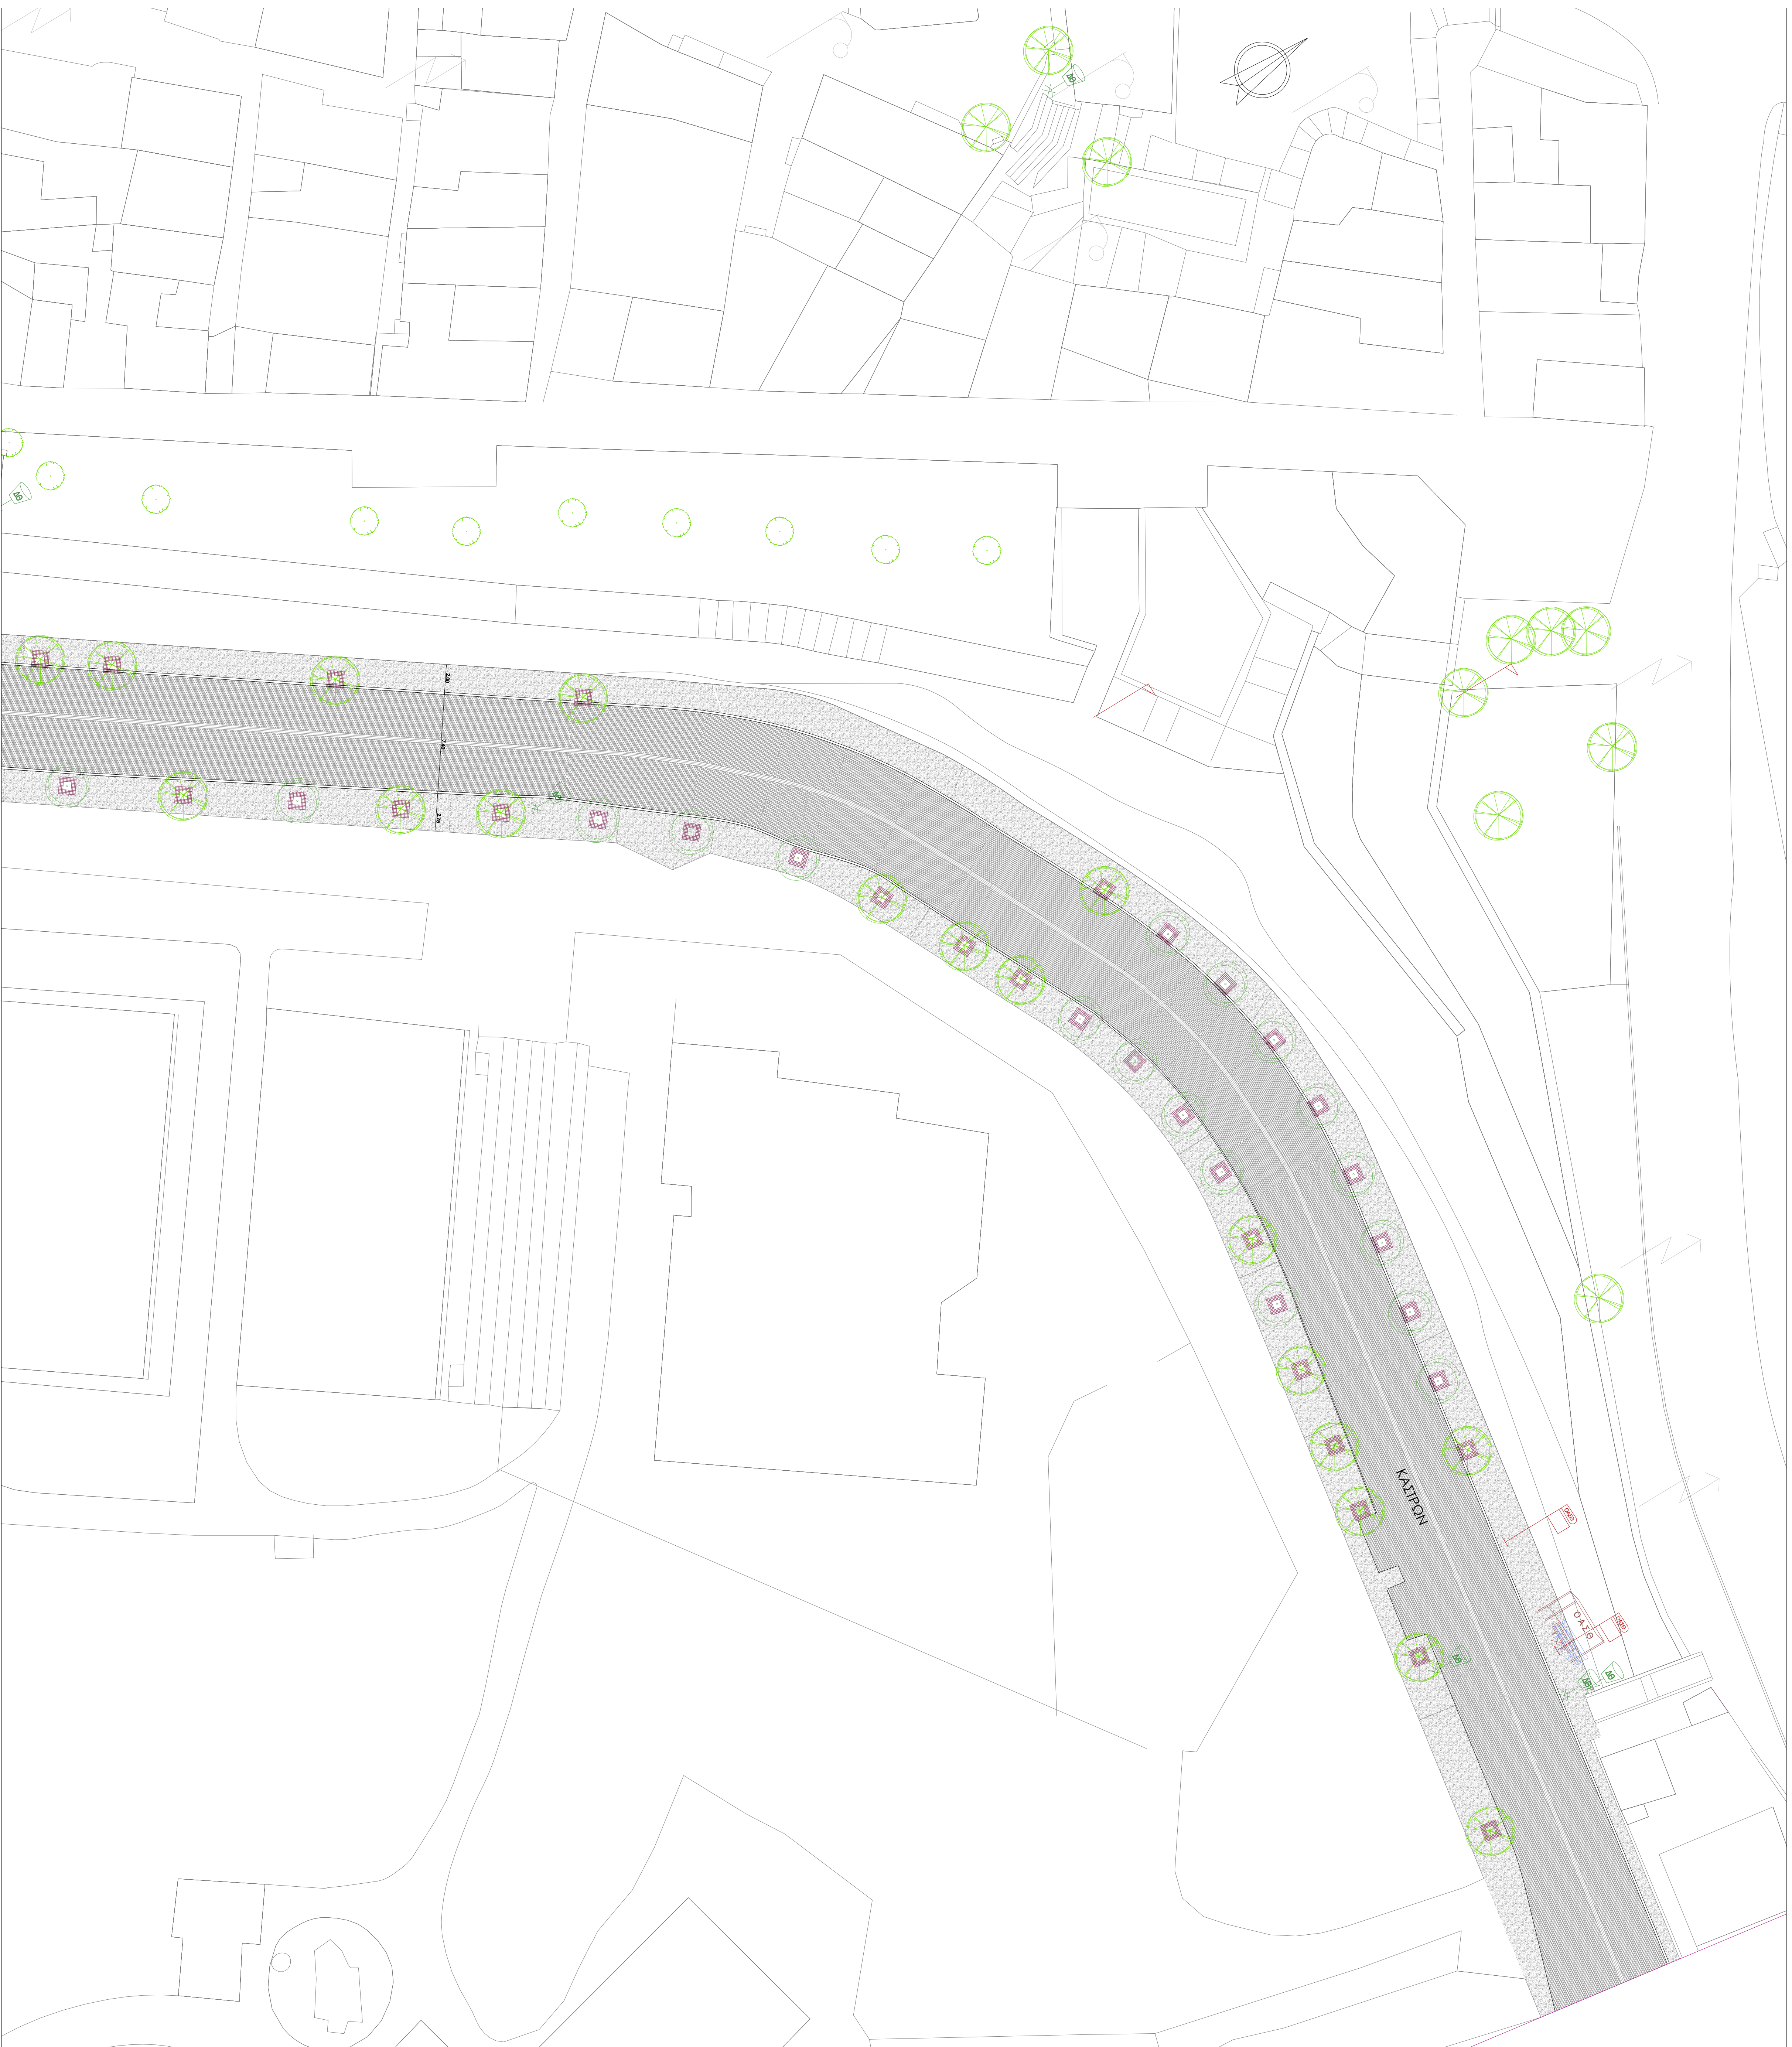

ΥΠΟΜΝΗΜΑ

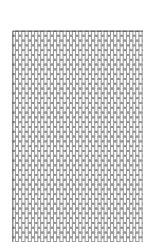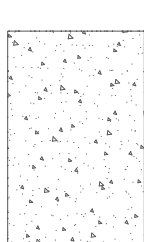	Παράρτημα οδοστρώματος με καβάλους
	Χυτο ποταλάριό έστρώο
	Γρανιτές ηλιές σκαρβένας 0,40x0,40 / 0,40x0,40 / 0,40x0,70
	Δεξαμενή 1,20x1,20 κυβήλια τοποθέτη 0,10x0,10
	Υπόχλωρο βύρα
	Δύρα τρύπατος
	Υπόχλωρο κούρτσισα

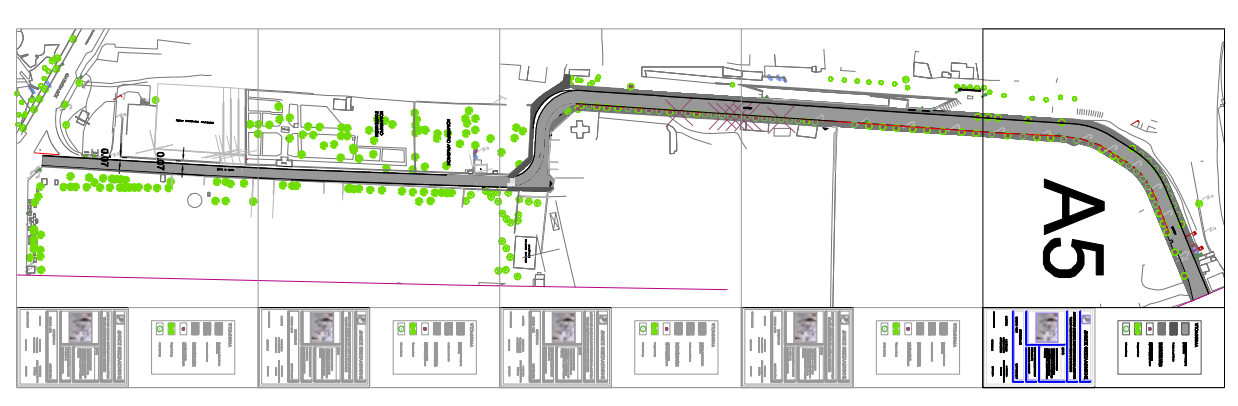

ΔΗΜΟΣ ΘΕΣΣΑΛΟΝΙΚΗΣ

**ΔΙΕΥΘΥΝΣΗ ΒΙΩΣΙΜΗΣ ΚΙΝΗΤΙΚΟΤΗΤΑΣ ΚΑΙ ΔΙΚΤΥΩΝ
ΤΜΗΜΑ ΟΔΟΠΟΙΙΑΣ ΚΑΙ ΟΔΙΚΗΣ ΣΗΜΑΝΣΗΣ**

ΕΡΓΟ


ΚΑΤΑΣΚΕΥΗ ΠΕΡΙΜΕΤΡΙΚΩΝ ΠΕΖΟΔΡΟΜΩΝ ΚΑΙ ΚΥΒΩΘΕΩΝ ΕΠΙΣΤΡΩΣΗ ΓΙΑ ΤΗΝ ΑΝΑΒΕΒΗ ΤΩΝ ΙΣΤΟΡΙΚΩΝ ΚΟΜΗΤΗΡΙΩΝ ΤΟΥ Α.Θ. (ΕΚΚΛΗΣΙΑΣ ΤΡΙΑΣ ΔΙΑΜΑΡΤΥΡΩΜΕΝΩΝ, ΑΡΜΕΝΙΩΝ)




ΤΜΗΜΑ ΟΔΑΡ ΜΕΤΕΤΗΣ:44/10-12-2018
Κ.Α.:45/734.01.01
ΠΡΟΫΠΟΛΟΓΙΣΜΟΣ: 1.250.000,00€

ΚΑΤΟΥΧΗ Α5
ΚΑΙΜΑΚΑ 1:200
ΜΑΡΤΙΟΣ 2019

Ο ΜΕΤΕΤΗΣ Ο ΠΡΟΪΤΑΜΕΝΟΣ ΤΜΗΜΑΤΟΣ ΟΔΟΠΟΙΙΑΣ ΚΑΙ ΟΔΙΚΗΣ ΣΗΜΑΝΣΗΣ Η ΠΡΟΪΤΑΜΕΝΗ ΔΙΕΥΘΥΝΣΗΣ ΚΙΝΗΤΙΚΟΤΗΤΑΣ ΚΑΙ ΔΙΚΤΥΩΝ ΠΕΡΙΟΣ ΔΙΟΝΗΣ ΖΩΝΙΑ ΜΑΡΙΑ ΜΠΟΥΤΟΥΚΑΣ ΚΟΝΝΟΣ

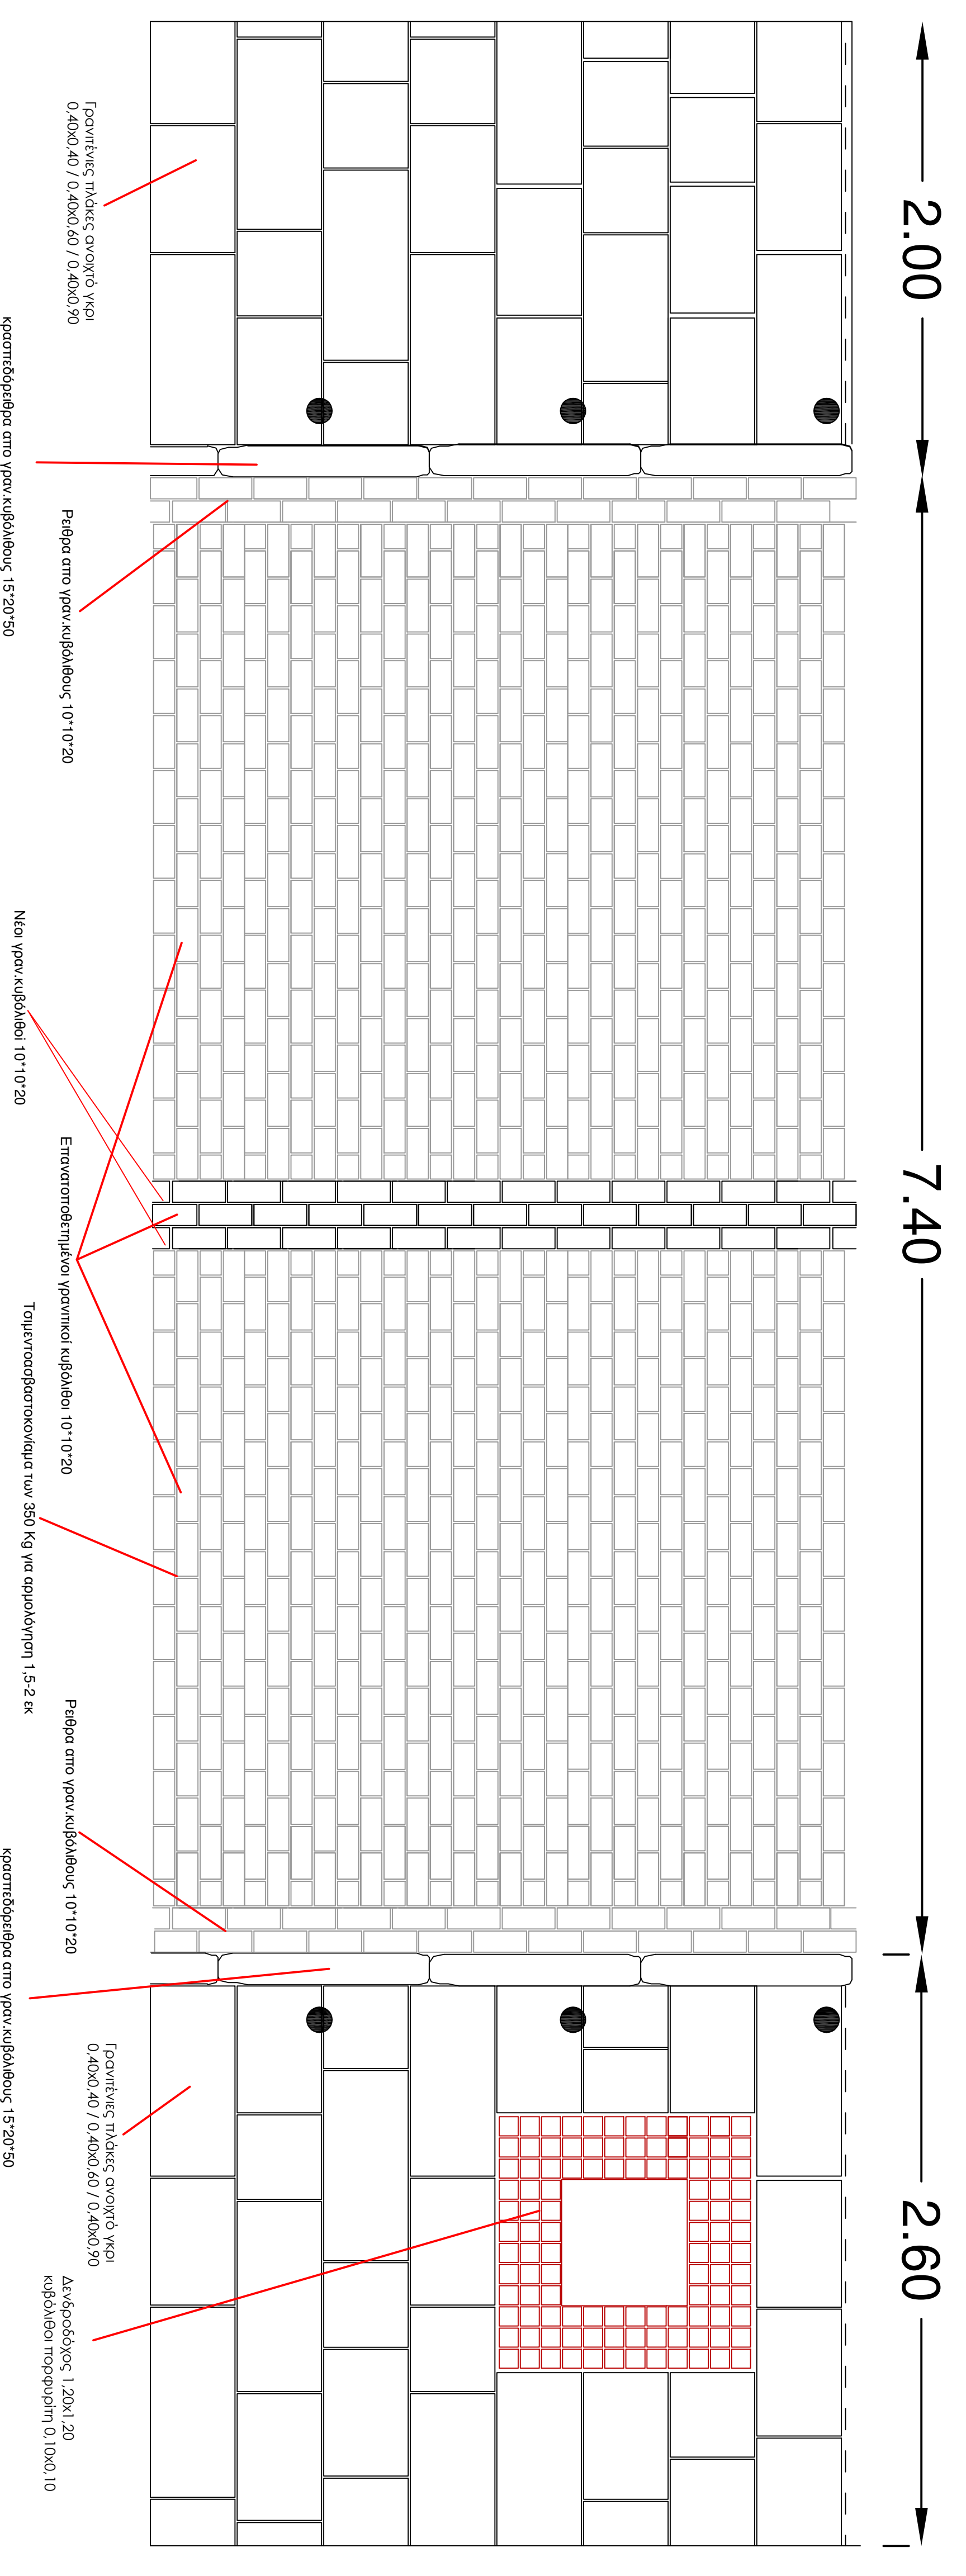

ΤΥΠΙΚΗ ΚΑΤΟΨΗ ΟΔΟΣΤΡΩΜΑΤΟΣ ΟΔΟΥ ΕΛ.ΖΩΓΓΡΑΦΟΥ ΚΑΣΤΡΩΝ

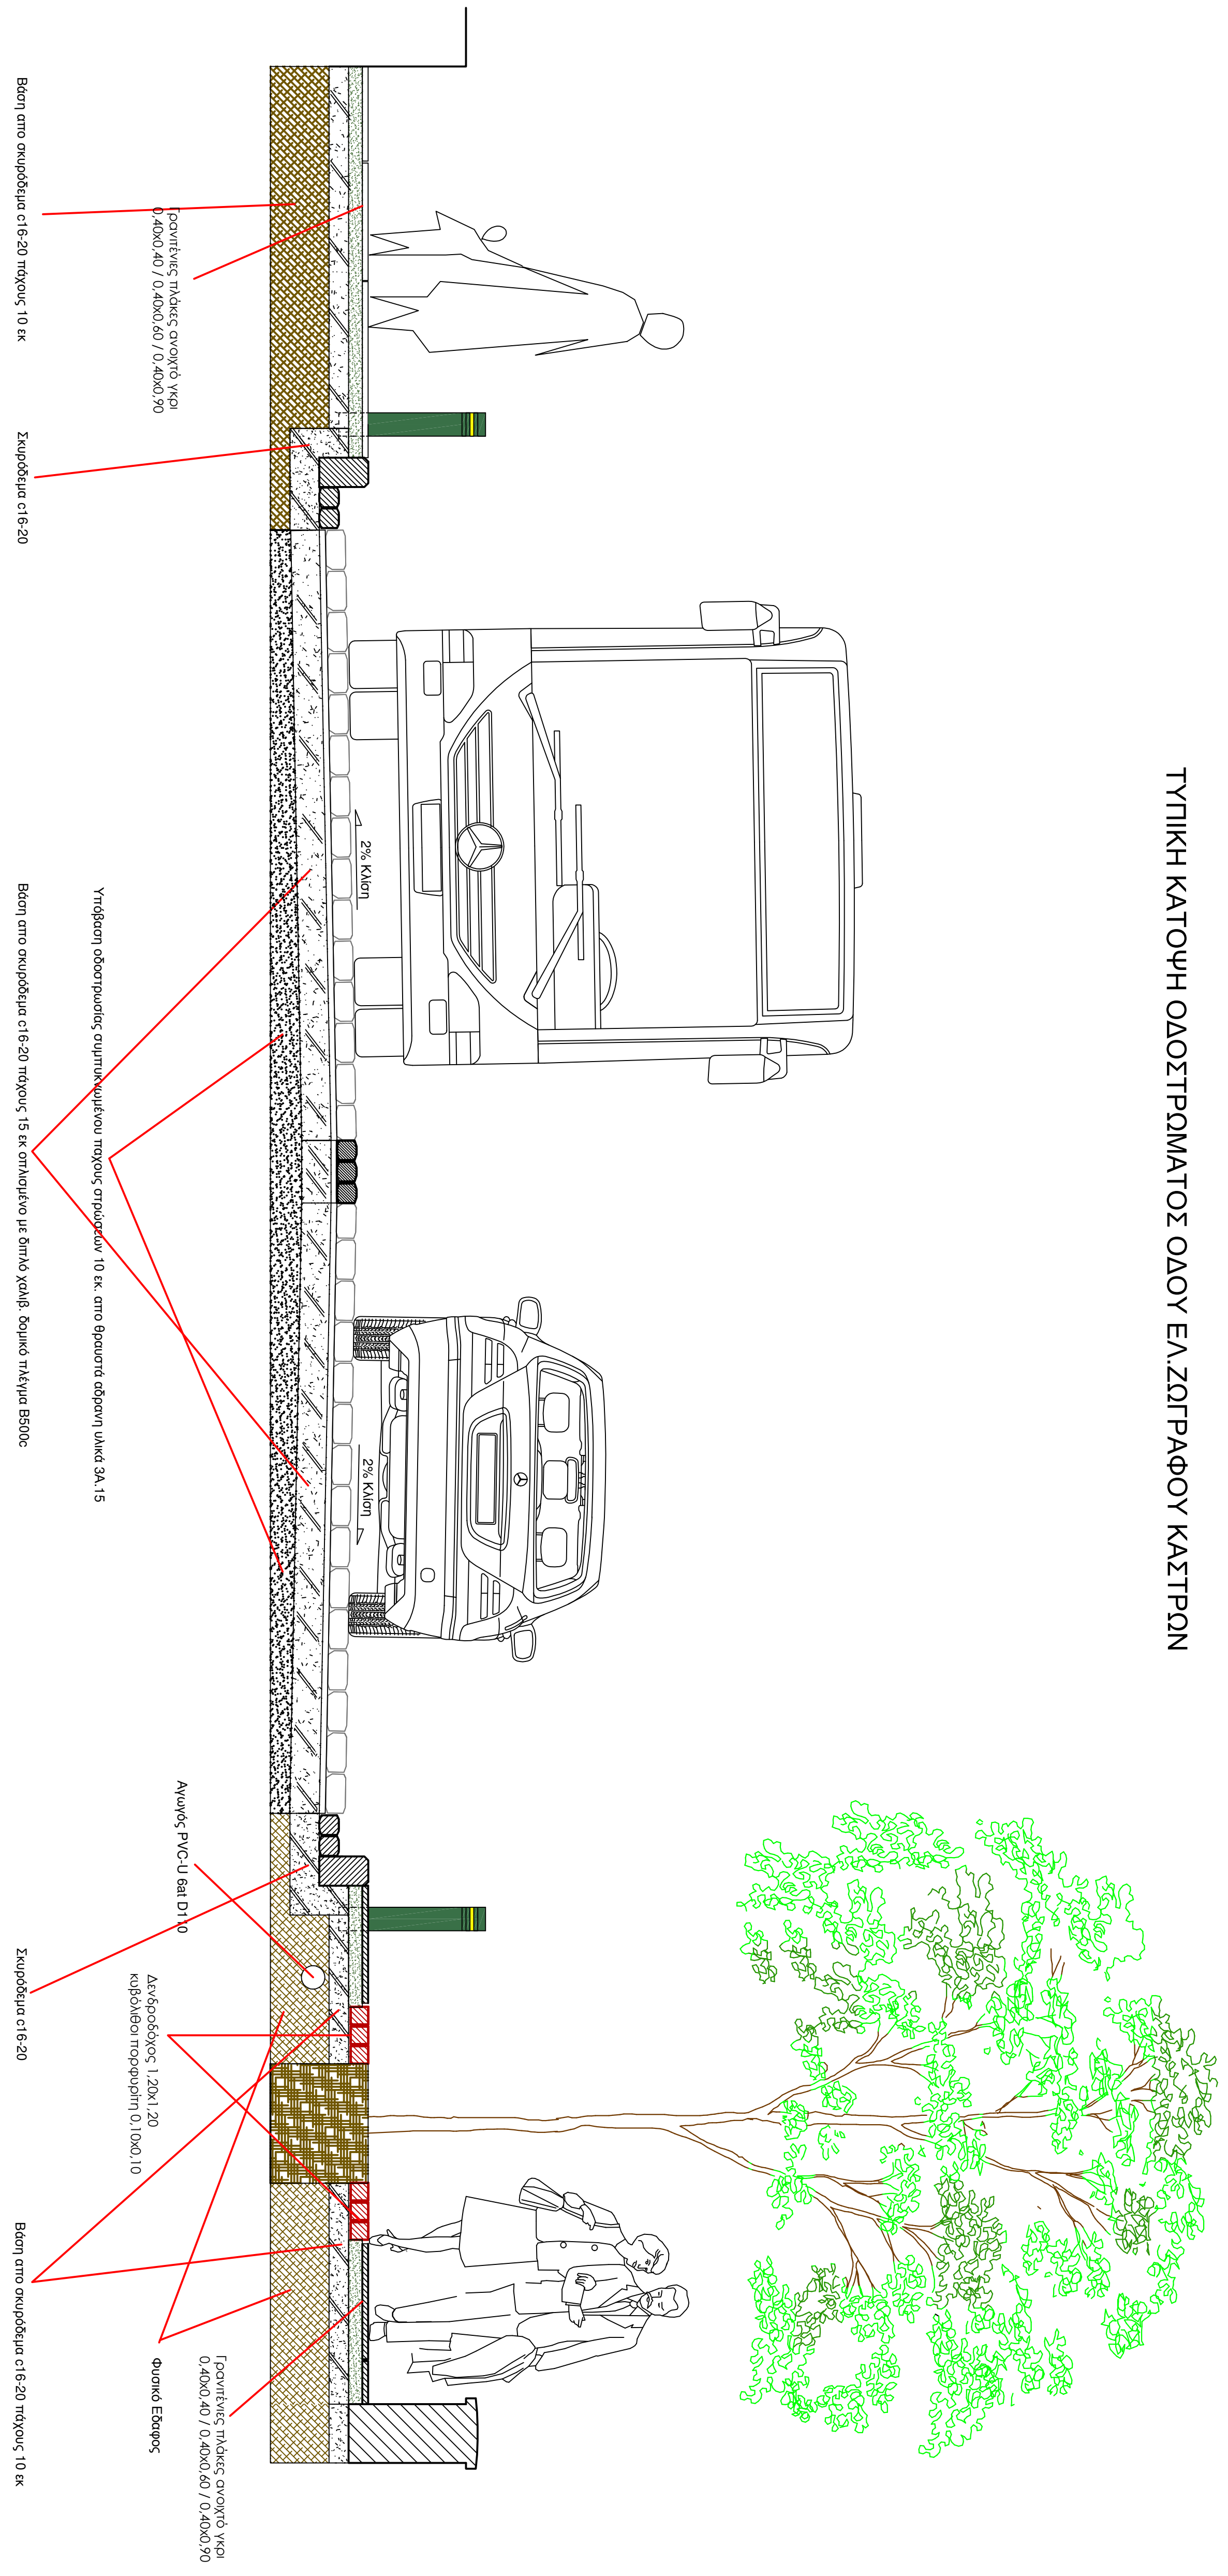

ΤΥΠΙΚΗ ΤΟΜΗ ΟΔΟΣΤΡΩΜΑΤΟΣ ΟΔΟΥ ΕΛ.ΖΩΓΓΡΑΦΟΥ ΚΑΣΤΡΩΝ



ΔΗΜΟΣ ΘΕΣΣΑΛΟΝΙΚΗΣ

ΔΙΕΥΘΥΝΣΗ ΒΙΩΣΙΜΗΣ ΚΙΝΗΤΙΚΟΤΗΤΑΣ ΚΑΙ ΔΙΚΤΥΩΝ
ΤΜΗΜΑ ΟΔΟΠΟΙΙΑΣ ΚΑΙ ΟΔΙΚΗΣ ΣΗΜΑΝΣΗΣ

ΕΡΓΟ

ΚΑΤΑΣΚΕΥΗ ΠΕΡΙΠΕΤΡΙΚΩΝ
 ΠΕΖΟΔΡΟΜΙΩΝ ΚΑΙ ΚΥΒΟΛΙΘΩΝ
 ΕΠΙΣΤΡΩΣΕΩΝ ΓΙΑ ΤΗΝ ΑΝΑΔΕΙΞΗ ΤΩΝ
 ΙΣΤΟΡΙΚΩΝ ΚΟΙΝΗΤΗΡΙΩΝ ΤΟΥ Α.Θ.
 (ΕΥΡΑΤΕΝΣΤΡΙΑΣ, ΔΙΑΜΑΡΤΥΡΟΜΕΝΩΝ,
 ΑΡΧΙΜΕΝΩΝ)

ΤΜΗΜΑ ΟΔΑΡ ΜΕΛΕΤΗΣ:44/10-12-2018
 Κ.Α.:45/7924.01.01
 ΠΡΟΥΠΟΛΟΓΙΣΜΟΣ: 1.250.000,00€



ΤΥΠΙΚΗ ΚΑΤΟΨΗ ΚΑΙ ΤΟΜΗ
ΚΑΙΜΑΚΑ 1:20
ΜΑΡΤΙΟΣ 2019

Ο ΜΕΛΕΤΗΤΗΣ: Ο ΠΡΟΤΥΜΑΧΕΩΣ
 ΤΜΗΜΑΤΟΣ ΟΔΟΠΟΙΙΑΣ ΚΑΙ ΟΔΙΚΗΣ ΣΗΜΑΝΣΗΣ

Η ΠΡΟΤΥΜΑΧΕΩΣ: ΔΑΝΙΗΛ ΒΙΔΙΣΗΣ ΚΙΝΗΤΙΚΟΤΗΤΑΣ
 ΚΑΙ ΔΙΚΤΥΩΝ

ΜΠΟΥΤΟΥΚΑΣ ΚΩΝΣΤΑΝΤΟΣ

ΛΕΙΤΩΣ ΙΩΑΝΝΗΣ

ΖΟΥΡΝΑ ΜΑΡΙΑ