ΣΥΝΤΕΤΑΓΜΕΝΕΣ ΚΟΡΥΦΩΝ Ο.Τ.

Γ 58 Εμβαδόν = 259.54 τ.μ. - Περίμετρος = 78.14 μ.

α/α	X	Y	Αποστάσεις
Τ1	412740.23	4496086.30	----
Τ2	412732.81	4496095.11	Τ1 - Τ2: 11.52
Τ3	412715.32	4496089.49	Τ2 - Τ3: 18.70
Τ4	412745.43	4496073.16	Τ3 - Τ4: 33.79
Τ1	412740.23	4496086.30	Τ4 - Τ1: 14.14

Γ 68 Εμβαδόν = 1369.32 τ.μ. - Περίμετρος = 197.28 μ.

α/α	X	Y	Αποστάσεις
Τ1	412776.69	4496051.29	----
Τ2	412765.34	4496030.11	Τ1 - Τ2: 24.03
Τ3	412773.06	4496009.34	Τ2 - Τ3: 22.16
Τ4	412780.22	4495989.95	Τ3 - Τ4: 20.67
Τ5	412767.86	4495985.20	Τ4 - Τ5: 13.25
Τ6	412742.58	4496051.77	Τ5 - Τ6: 71.21
Τ7	412749.55	4496065.45	Τ6 - Τ7: 15.35
Τ8	412763.98	4496058.10	Τ7 - Τ8: 16.20
Τ1	412776.69	4496051.29	Τ8 - Τ1: 14.42

Συντεταγμένες Κορυφών Γραμμής Διαχωρισμού Χρήσης

α/α	X	Y	Αποστάσεις
Τ8	412763.98	4496058.10	----
Α	412758.30	4496049.07	Τ8 - Α: 10.67
Τ2	412765.34	4496030.11	Α - Τ2: 20.23

Γ 69 Εμβαδόν = 557.94 τ.μ. - Περίμετρος = 94.67 μ.

α/α	X	Y	Αποστάσεις
Τ1	412791.72	4495984.73	----
Τ2	412800.71	4495961.23	Τ1 - Τ2: 25.16
Τ3	412779.98	4495953.27	Τ2 - Τ3: 22.21
Τ4	412771.05	4495976.78	Τ3 - Τ4: 25.16
Τ1	412791.72	4495984.73	Τ4 - Τ1: 22.14

Συντεταγμένες Κορυφών Γραμμής Διαχωρισμού Χρήσης

α/α	X	Y	Αποστάσεις
Α	412783.47	4495981.56	----
Β	412784.50	4495978.84	Α - Β: 2.91
Γ	412787.10	4495972.98	Β - Γ: 7.23
Δ	412788.76	4495966.70	Γ - Δ: 5.64
Ε	412789.06	4495966.74	Δ - Ε: 0.29
Ζ	412790.15	4495964.07	Ε - Ζ: 2.89
Η	412791.04	4495961.81	Ζ - Η: 2.43
Θ	412799.01	4495965.58	Η - Θ: 8.86
Ι	412792.51	4495968.08	Θ - Ι: 4.01

Γ 141 Εμβαδόν = 121.16 τ.μ. - Περίμετρος = 53.35 μ.

α/α	X	Y	Αποστάσεις
Τ1	412844.83	4496014.79	----
Τ2	412824.17	4496006.85	Τ1 - Τ2: 22.13
Τ3	412832.09	4496021.62	Τ2 - Τ3: 16.76
Τ1	412844.83	4496014.79	Τ3 - Τ1: 14.46

Γ 490α Εμβαδόν = 775.19 τ.μ. - Περίμετρος = 114.18 μ.

α/α	X	Y	Αποστάσεις
Τ1	412981.34	4496010.90	----
Τ2	412995.88	4496042.66	Τ1 - Τ2: 34.94
Τ3	413016.23	4496032.25	Τ2 - Τ3: 22.87
Τ4	413000.74	4496001.21	Τ3 - Τ4: 34.69
Τ1	412981.34	4496010.90	Τ4 - Τ1: 21.68

Γ 529 Εμβαδόν = 9238.56 τ.μ. - Περίμετρος = 428.05 μ.

α/α	X	Y	Αποστάσεις
Τ1	413106.83	4496316.13	----
Τ2	413100.59	4496319.23	Τ1 - Τ2: 6.97
Τ3	413062.69	4496338.01	Τ2 - Τ3: 42.30
Τ4	413033.06	4496348.52	Τ3 - Τ4: 31.45
Τ5	413001.39	4496286.37	Τ4 - Τ5: 69.75
Τ6	412995.21	4496289.44	Τ5 - Τ6: 6.90
Τ7	412978.98	4496257.58	Τ6 - Τ7: 35.76
Τ8	412983.38	4496255.20	Τ7 - Τ8: 5.00
Τ9	412976.84	4496242.37	Τ8 - Τ9: 14.40
Τ10	412976.50	4496241.73	Τ9 - Τ10: 0.73
Τ11	413027.46	4496215.20	Τ10 - Τ11: 57.45
Τ12	413028.48	4496217.25	Τ11 - Τ12: 2.28
Τ13	413050.64	4496261.96	Τ12 - Τ13: 49.90
Τ14	413066.95	4496253.87	Τ13 - Τ14: 18.20
Τ15	413077.96	4496248.41	Τ14 - Τ15: 12.30
Τ16	413107.76	4496313.51	Τ15 - Τ16: 71.59
Τ1	413106.83	4496316.13	Τ16 - Τ1: 2.78

Συντεταγμένες Κορυφών Γραμμής Διαχωρισμού Χρήσης

α/α	X	Y	Αποστάσεις
Τ2	413100.59	4496319.23	----
Τ14	413066.95	4496253.87	Τ2 - Τ14: 73.51
Τ5	413001.39	4496286.37	----
Τ13	413050.64	4496261.96	Τ5 - Τ13: 54.97

Γ 530 Εμβαδόν = 4140.91 τ.μ. - Περίμετρος = 322.22 μ.

α/α	X	Y	Αποστάσεις
Τ1	412984.07	4496307.81	----
Τ2	412946.22	4496276.82	Τ1 - Τ2: 35.77
Τ3	412930.31	4496265.77	Τ2 - Τ3: 19.37
Τ4	412967.64	4496246.34	Τ3 - Τ4: 42.09
Τ5	412993.00	4496296.11	Τ4 - Τ5: 55.86
Τ6	412999.18	4496293.05	Τ5 - Τ6: 6.90
Τ7	413028.30	4496350.21	Τ6 - Τ7: 64.15
Τ8	412994.61	4496362.16	Τ7 - Τ8: 35.75
Τ1	412984.07	4496307.81	Τ8 - Τ1: 62.34

Συντεταγμένες Κορυφών Γραμμής Διαχωρισμού Χρήσης

α/α	X	Y	Αποστάσεις
Α	412989.41	4496289.07	Α - Α: 10.00
Β	412972.75	4496297.49	Α - Β: 18.67
Γ	412968.28	4496288.55	Β - Γ: 10.00
Δ	412984.87	4496280.17	Γ - Δ: 18.59

Γ 531 Εμβαδόν = 607.24 τ.μ. - Περίμετρος = 98.83 μ.

α/α	X	Y	Αποστάσεις
Τ1	413048.24	4496245.85	----
Τ2	413038.20	4496225.60	Τ1 - Τ2: 22.60
Τ3	413061.71	4496232.91	Τ2 - Τ3: 25.72
Τ4	413071.51	4496234.31	Τ3 - Τ4: 23.54
Τ1	413048.24	4496245.85	Τ4 - Τ1: 25.97

Γ 532 Εμβαδόν = 46701.47 τ.μ. - Περίμετρος = 844.29 μ.

α/α	X	Y	Αποστάσεις
Τ1	413009.62	4496213.21	----
Τ2	412921.05	4496259.32	Τ1 - Τ2: 99.85
Τ3	412886.91	4496236.68	Τ2 - Τ3: 40.96
Τ4	412842.73	4496207.39	Τ3 - Τ4: 53.01
Τ5	412847.48	4496198.25	Τ4 - Τ5: 10.30
Τ6	412753.24	4496145.63	Τ5 - Τ6: 107.94
Τ7	412753.18	4496127.86	Τ6 - Τ7: 17.78
Τ8	412753.12	4496110.77	Τ7 - Τ8: 17.09
Τ9	412764.82	4496091.24	Τ8 - Τ9: 31.76
Τ10	412773.70	4496076.72	Τ9 - Τ10: 9.97
Τ11	412867.83	4496029.29	Τ10 - Τ11: 106.78
Τ12	412883.37	4496013.67	Τ11 - Τ12: 28.49
Τ13	412962.37	4495995.89	Τ12 - Τ13: 71.25
Τ14	413044.68	4496175.70	Τ13 - Τ14: 197.76
Τ1	413009.62	4496213.21	Τ14 - Τ1: 51.34

Γ 532α Εμβαδόν = 538.25 τ.μ. - Περίμετρος = 172.39 μ.

α/α	X	Y	Αποστάσεις
Τ1	412789.99	4496179.41	----
Τ2	412737.05	4496151.37	Τ1 - Τ2: 59.91
Τ3	412748.17	4496123.29	Τ2 - Τ3: 30.20
Τ4	412748.25	4496148.57	Τ3 - Τ4: 25.28
Τ5	412792.19	4496173.11	Τ4 - Τ5: 50.33
Τ1	412789.99	4496179.41	Τ5 - Τ1: 6.67

Γ 532β Εμβαδόν = 218.34 τ.μ. - Περίμετρος = 101.83 μ.

α/α	X	Y	Αποστάσεις
Τ1	412956.29	4495982.59	----
Τ2	412915.23	4496002.87	Τ1 - Τ2: 45.79
Τ3	412960.26	4495991.27	Τ2 - Τ3: 46.50
Τ1	412956.29	4495982.59	Τ3 - Τ1: 9.54

Γ 532γ Εμβαδόν = 1768.72 τ.μ. - Περίμετρος = 166.62 μ.

α/α	X	Y	Αποστάσεις
Τ1	412781.10	4496048.93	----
Τ2	412770.81	4496029.74	Τ1 - Τ2: 21.78
Τ3	412777.75	4496011.08	Τ2 - Τ3: 19.91
Τ4	412784.89	4495991.75	Τ3 - Τ4: 20.61
Τ5	412811.32	4496001.91	Τ4 - Τ5: 28.31
Τ6	412824.15	4496026.87	Τ5 - Τ6: 27.18
Τ1	412781.10	4496048.93	Τ6 - Τ1: 48.85

Γ 532δ Εμβαδόν = 552.83 τ.μ. - Περίμετρος = 97.14 μ.

α/α	X	Y	Αποστάσεις
Τ1	413029.03	4496207.10	----
Τ2	413049.18	4496185.53	Τ1 - Τ2: 29.52
Τ3	413059.82	4496208.38	Τ2 - Τ3: 25.10
Τ4	413035.98	4496221.12	Τ3 - Τ4: 26.87
Τ1	413029.03	4496207.10	Τ4 - Τ1: 15.65

Γ 551 Εμβαδόν = 2261.87 τ.μ. - Περίμετρος = 195.17 μ.

α/α	X	Y	Αποστάσεις
Τ1	412718.04	4496208.42	----
Τ2	412774.28	4496224.31	Τ1 - Τ2: 58.44
Τ3	412784.95	4496193.71	Τ2 - Τ3: 32.40
Τ4	412732.42	4496165.90	Τ3 - Τ4: 59.43
Τ1	412718.04	4496208.42	Τ4 - Τ1: 44.89

Γ 552α Εμβαδόν = 10202.18 τ.μ. - Περίμετρος = 408.43 μ.

α/α	X	Y	Αποστάσεις
Τ1	412980.26	4496367.24	----
Τ2	412921.63	4496388.03	Τ1 - Τ2: 62.21
Τ3	412867.60	4496407.89	Τ2 - Τ3: 57.50
Τ4	412831.07	4496338.00	Τ3 - Τ4: 78.69
Τ5	412931.07	4496284.56	Τ4 - Τ5: 113.38
Τ6	412934.90	4496287.22	Τ5 - Τ6: 4.67
Τ7	412950.78	4496314.78	Τ6 - Τ7: 31.80
Τ1	412980.26	4496367.24	Τ7 - Τ1: 60.19

Συντεταγμένες Κορυφών Γραμμής Διαχωρισμού Χρήσης

α/α	X	Y	Αποστάσεις
Α	412951.53	4496316.12	----
Β	412896.68	4496343.56	Α - Β: 61.33
Γ	412879.79	4496311.96	Β - Γ: 35.83

Γ 552β Εμβαδόν = 9308.55 τ.μ. - Περίμετρος = 398.01 μ.

α/α	X	Y	Αποστάσεις
Τ1	412895.56	4496296.74	----
Τ2	412826.28	4496332.69	Τ1 - Τ2: 78.28
Τ3	412779.35	4496239.34	Τ2 - Τ3: 105.39
Τ4	412778.47	4496227.44	Τ3 - Τ4: 11.93
Τ5	412787.64	4496201.16	Τ4 - Τ5: 27.83
Τ6	412793.35	4496198.17	Τ5 - Τ6: 6.45
Τ7	412834.67	4496220.05	Τ6 - Τ7: 46.76
Τ8	412878.62	4496249.19	Τ7 - Τ8: 52.73
Τ9	412911.97	4496271.30	Τ8 - Τ9: 40.01
Τ1	412895.56	4496296.74	Τ9 - Τ1: 30.28

Γ 552γ Εμβαδόν = 123.89 τ.μ. - Περίμετρος = 56.89 μ.

α/α	X	Y	Αποστάσεις
Τ1	412916.90	4496274.72	----
Τ2	412926.45	4496281.36	Τ1 - Τ2: 11.63
Τ3	412905.34	4496292.64	Τ2 - Τ3: 23.94
Τ1	412916.90	4496274.72	Τ3 - Τ1: 21.32

ΑΠΟΣΠΑΣΜΑ ΔΙΑΤΑΓΜΑΤΟΣ ΡΥΜΟΤΟΜΙΑΣ 1925

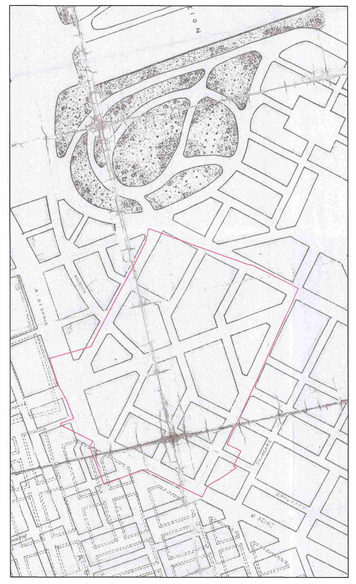

ΑΠΟΣΠΑΣΜΑ ΔΙΑΤΑΓΜΑΤΟΣ ΡΥΜΟΤΟΜΙΑΣ 1927
ΦΕΚ 8/28-01-1928

ΑΠΟΣΠΑΣΜΑ ΔΙΑΤΑΓΜΑΤΟΣ ΡΥΜΟΤΟΜΙΑΣ 1971
ΦΕΚ 74/Δ/02-04-1971

ΑΠΟΣΠΑΣΜΑΤΑ ΔΙΑΤΑΓΜΑΤΩΝ ΡΥΜΟΤΟΜΙΑΣ 1978
ΦΕΚ 84 Δ/08-03-1978

ΦΕΚ 601 Δ/18-11-1978

ΑΠΟΣΠΑΣΜΑ ΔΙΑΤΑΓΜΑΤΟΣ ΡΥΜΟΤΟΜΙΑΣ 1981
ΦΕΚ 384/Δ/15-07-1981

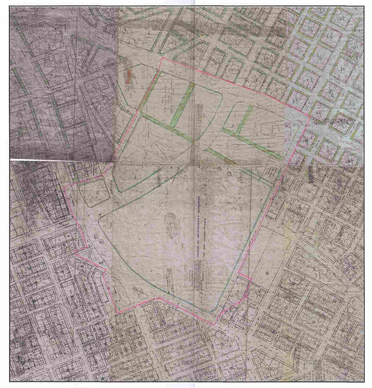

ΑΠΟΣΠΑΣΜΑ ΔΙΑΤΑΓΜΑΤΟΣ ΡΥΜΟΤΟΜΙΑΣ 1984
ΦΕΚ 382Δ/27-06-1984

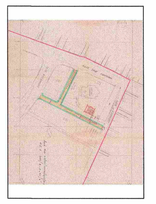

ΑΠΟΣΠΑΣΜΑ ΔΙΑΤΑΓΜΑΤΟΣ ΡΥΜΟΤΟΜΙΑΣ 1990
ΦΕΚ 246Δ/08-05-1991

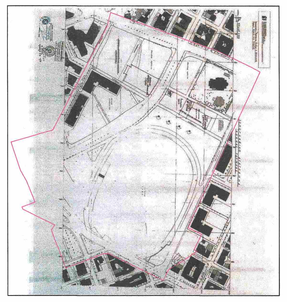

ΑΠΟΣΠΑΣΜΑ ΔΙΑΤΑΓΜΑΤΟΣ ΡΥΜΟΤΟΜΙΑΣ 2001
ΦΕΚ 228Α/09-10-2001

ΔΙΑΤΑΓΜΑΤΑ ΡΥΜΟΤΟΜΙΑΣ

- ΔΙΑΤΑΓΜΑ ΤΟΥ 1927 (ΦΕΚ 8/28-01-1928)
- ΔΙΑΤΑΓΜΑ ΤΟΥ 1971 (ΦΕΚ 74/Δ/02-04-1971)
- ΔΙΑΤΑΓΜΑ ΤΟΥ 1978 (ΦΕΚ 84 Δ/08-03-1978)
- ΔΙΑΤΑΓΜΑ ΤΟΥ 1978 (ΦΕΚ 601 Δ/18-11-1978)
- ΔΙΑΤΑΓΜΑ ΤΟΥ 1981 (ΦΕΚ 384/Δ/15-07-1981)
- ΔΙΑΤΑΓΜΑ ΤΟΥ 1984 (ΦΕΚ 382Δ/27-06-1984)
- ΔΙΑΤΑΓΜΑ ΤΟΥ 1990 (ΦΕΚ 246Δ/08-05-1991)
- ΔΙΑΤΑΓΜΑ ΤΟΥ 2001 (ΦΕΚ 228Α/09-10-2001)
- ΔΙΑΤΑΓΜΑ ΤΟΥ 2002 (ΦΕΚ 239Α/10-10-2002)
- ΔΙΑΤΑΓΜΑ ΤΟΥ 2003 (ΦΕΚ 1371Δ/16-12-2003)
- ΔΙΑΤΑΓΜΑ ΤΟΥ 2003 (ΦΕΚ 302Α/24-12-2003)

ΑΠΟΣΠΑΣΜΑ ΔΙΑΤΑΓΜΑΤΟΣ ΡΥΜΟΤΟΜΙΑΣ 2002
ΦΕΚ 239Α/10-10-2002

ΑΠΟΣΠΑΣΜΑ ΔΙΑΤΑΓΜΑΤΟΣ ΡΥΜΟΤΟΜΙΑΣ 2003
ΦΕΚ 1371Δ/16-12-2003

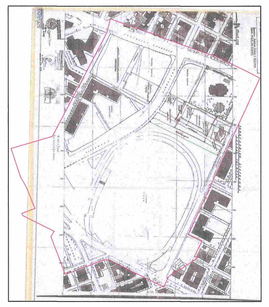

ΑΠΟΣΠΑΣΜΑ ΔΙΑΤΑΓΜΑΤΟΣ ΡΥΜΟΤΟΜΙΑΣ 2003
ΦΕΚ 302Α/24-12-2003

ΑΠΟΣΠΑΣΜΑ ΙΣΧΥΟΥΣΑΣ ΡΥΜΟΤΟΜΙΑΣ

ΣΥΜΦΩΝΑ ΜΕ ΤΟ ΥΠ ΑΡΙΘΜ. 127258/12-11-2019
ΈΓΓΡΑΦΟ ΘΕΩΡΗΣΗΣ ΕΦΑΡΜΟΓΗΣ ΙΣΧΥΟΥΣΑΣ ΡΥΜΟΤΟΜΙΑΣ
ΤΟΥ ΤΜΗΜΑΤΟΣ ΠΟΛΕΟΔΟΜΙΚΩΝ ΕΦΑΡΜΟΓΩΝ ΤΗΣ
Δ/ΝΣΗΣ ΔΟΜΗΣΗΣ & ΠΟΛΕΟΔΟΜΙΚΩΝ ΕΦΑΡΜΟΓΩΝ
ΔΗΜΟΥ ΘΕΣΣΑΛΟΝΙΚΗΣ

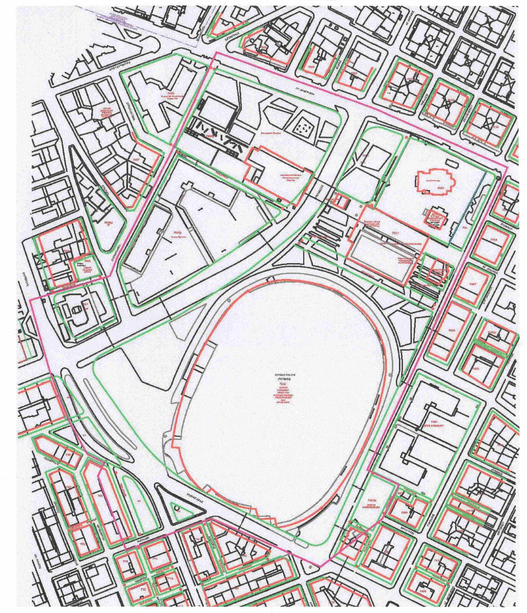

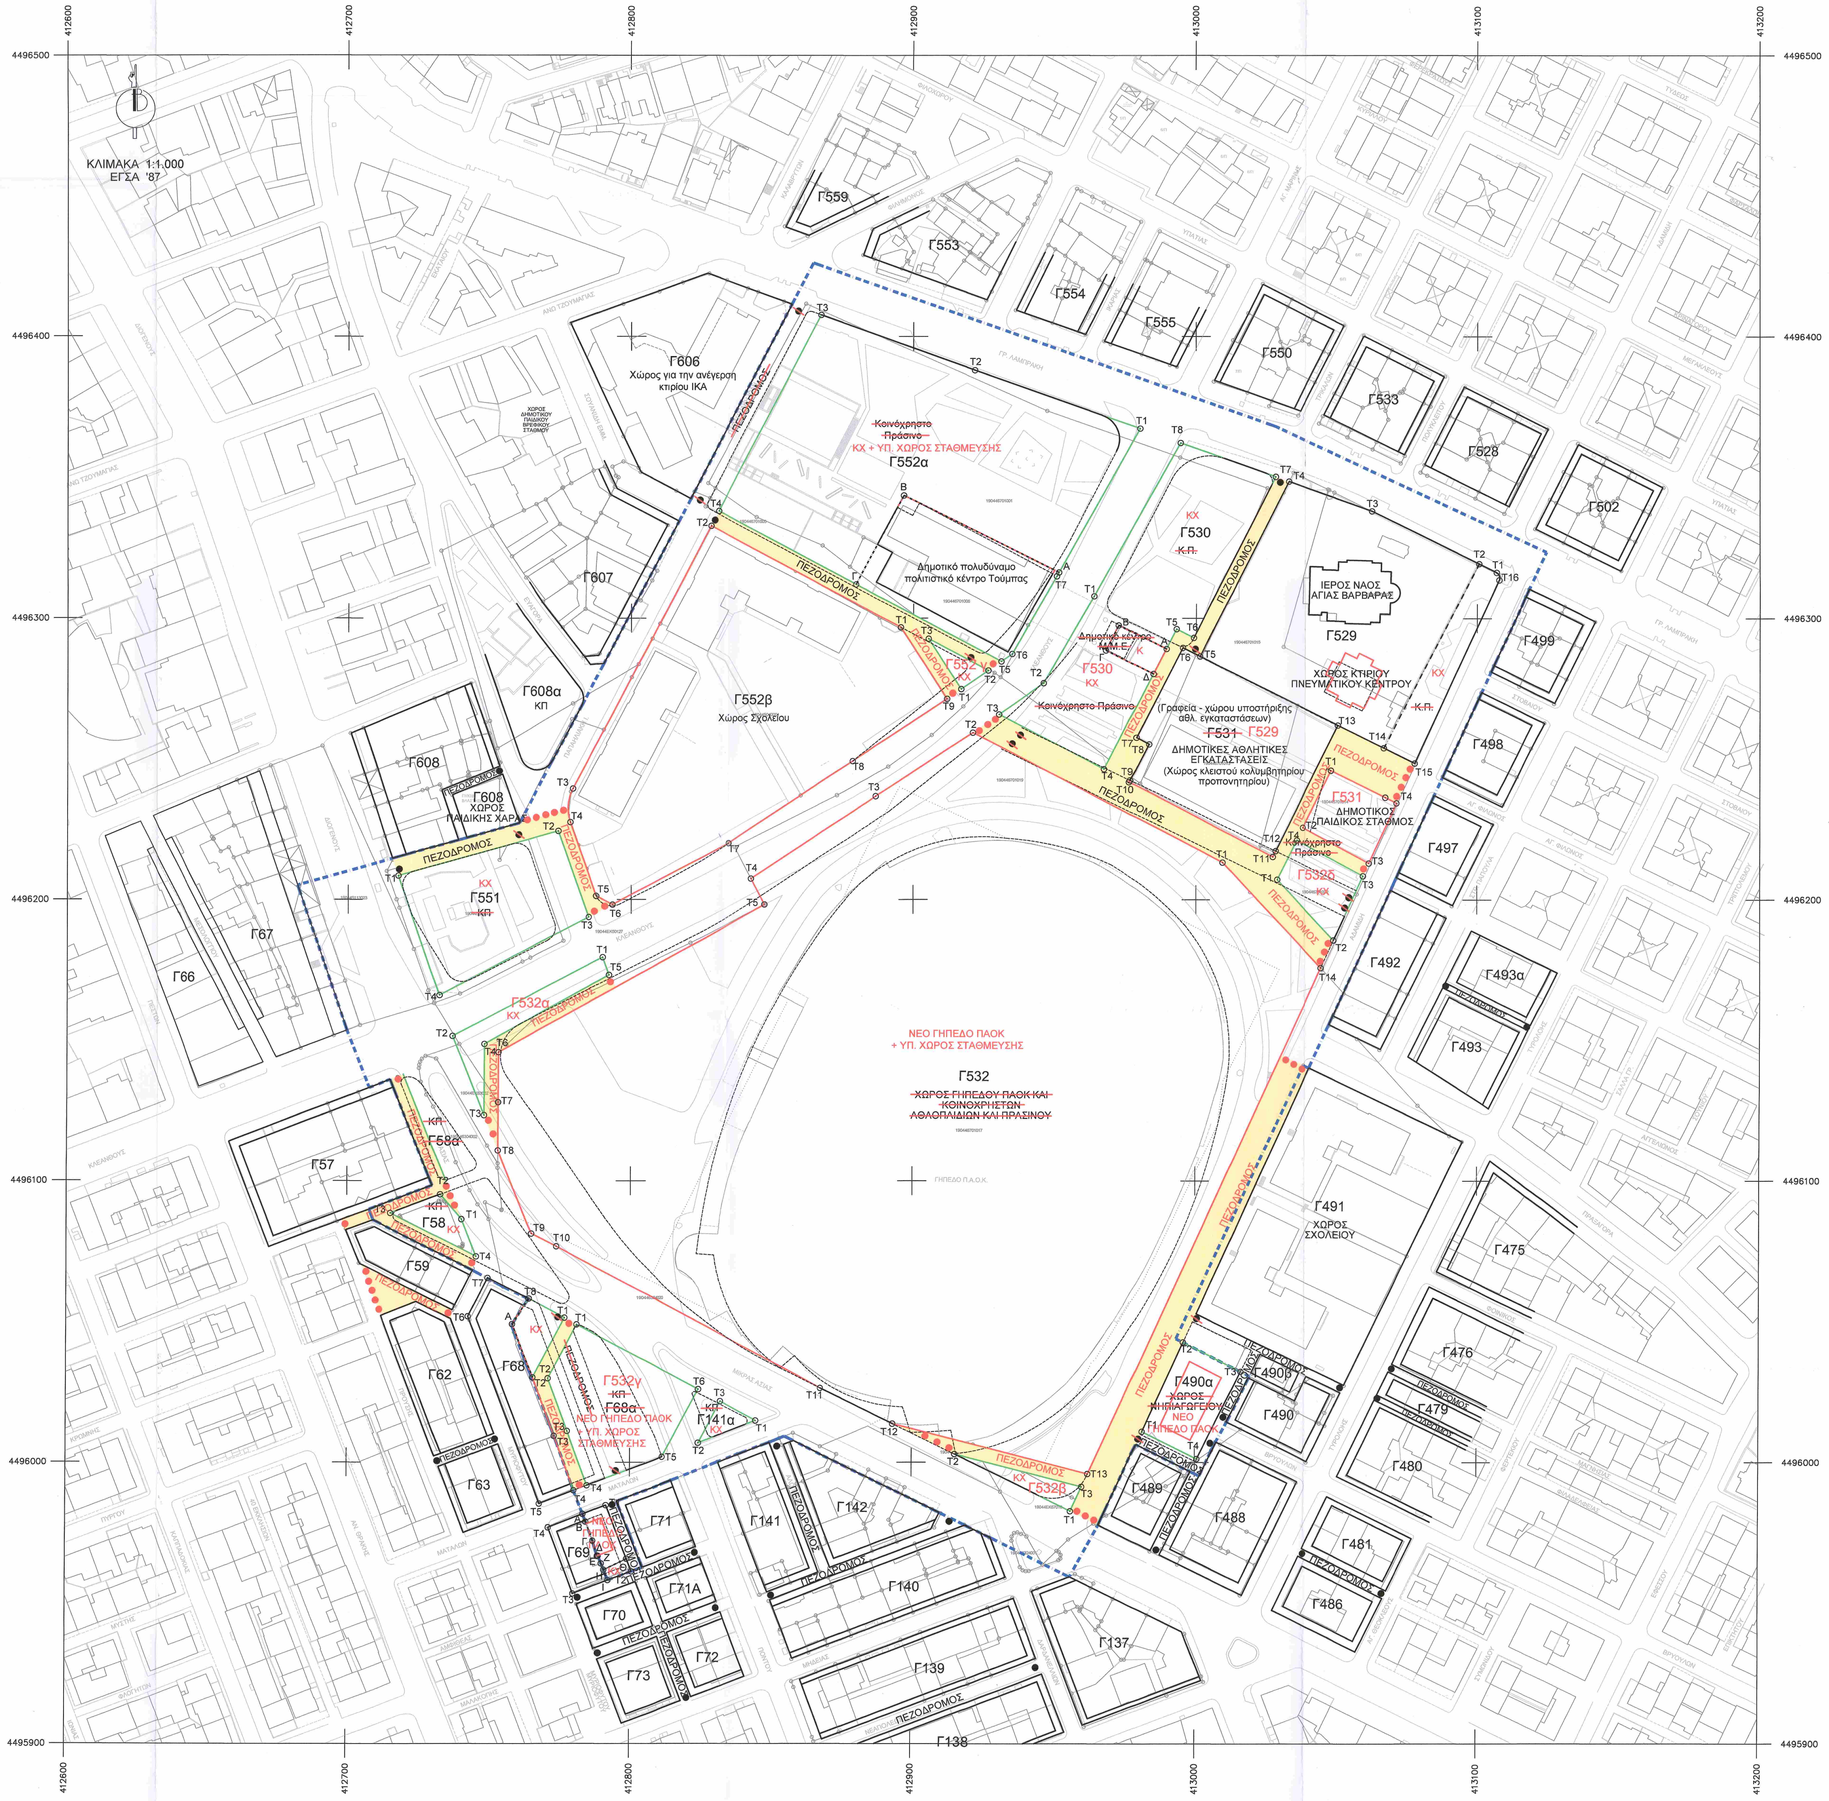
ΚΛΙΜΑΚΑ 1:1.000
ΕΓΣΑ '87
Γ559
Γ553
Γ554
Γ555
Γ606
Χώρος για την ανέγερση κτιρίου ΙΚΑ
Γ550
Γ533
Γ528
Γ602
Γ499
Γ498
Γ497
Γ492
Γ493α
Γ493
Γ491
ΧΩΡΟΣ ΣΧΟΛΕΙΟΥ
Γ475
Γ476
Γ479
Γ480
Γ490β
Γ490
Γ489
Γ488
Γ481
Γ486
Γ490α
Γ607
Γ608α
κπ
Γ608
Γ608
ΧΩΡΟΣ ΠΑΙΔΙΚΗΣ ΧΑΡΑΣ
Γ67
Γ66
Γ57
Γ58α
Γ58
Γ59
Γ62
Γ68
Γ68α
Γ63
Γ71
Γ69
Γ71Α
Γ70
Γ73
Γ72
Γ141α
Γ141
Γ142
Γ140
Γ137
Γ139
Γ138
Γ552α
Γ552β
Χώρος Σχολείου
Δημοτικό πολυθέσιο πολιτιστικό κέντρο Τούμπας
Γ530
ΚΧ
Κ.Π.
ΙΕΡΟΣ ΝΑΟΣ ΑΓΙΑΣ ΒΑΡΒΑΡΑΣ
Γ529
ΧΩΡΟΣ ΚΤΙΡΙΟΥ ΠΝΕΥΜΑΤΙΚΟΥ ΚΕΝΤΡΟΥ
Κοινόχρηστο Πράσινο
(Γραφεία - χώρος υποστήριξης αθλ. εγκαταστάσεων)
Γ531
Γ529
ΔΗΜΟΤΙΚΕΣ ΑΘΛΗΤΙΚΕΣ ΕΓΚΑΤΑΣΤΑΣΕΙΣ
(Χώρος κλειστού κολυμβητηρίου προπονητηρίου)
ΔΗΜΟΤΙΚΟ ΠΑΙΔΙΚΟΣ ΣΤΑΘΜΟΣ
Γ539β
Γ532γ
Γ532α
Γ532δ
Γ532β
Γ551
ΚΧ
κπ
ΝΕΟ ΓΗΠΕΔΟ ΠΑΟΚ
+ ΥΠ. ΧΩΡΟΣ ΣΤΑΘΜΕΥΣΗΣ
Γ532
ΧΩΡΟΣ ΓΗΠΕΔΟΥ ΠΑΟΚ ΚΑΙ ΚΟΙΝΟΧΡΗΣΤΩΝ ΑΘΛΗΤΙΚΩΝ ΚΑΙ ΠΡΑΣΙΝΟΥ
ΠΕΖΟΔΡΟΜΟΣ
ΚΟΡΟΣ ΑΘΑΝΑΤΟΥ ΠΑΝΑΓΙΟΥ ΤΟΥΜΠΑ ΣΤΕΦΑΝΟΥ
ΚΟΡΟΣ ΑΘΑΝΑΤΟΥ ΠΑΝΑΓΙΟΥ ΤΟΥΜΠΑ ΣΤΕΦΑΝΟΥ
ΠΕΡΙΦΡΑΓΜΑ ΔΟΜΗΣΗΣ