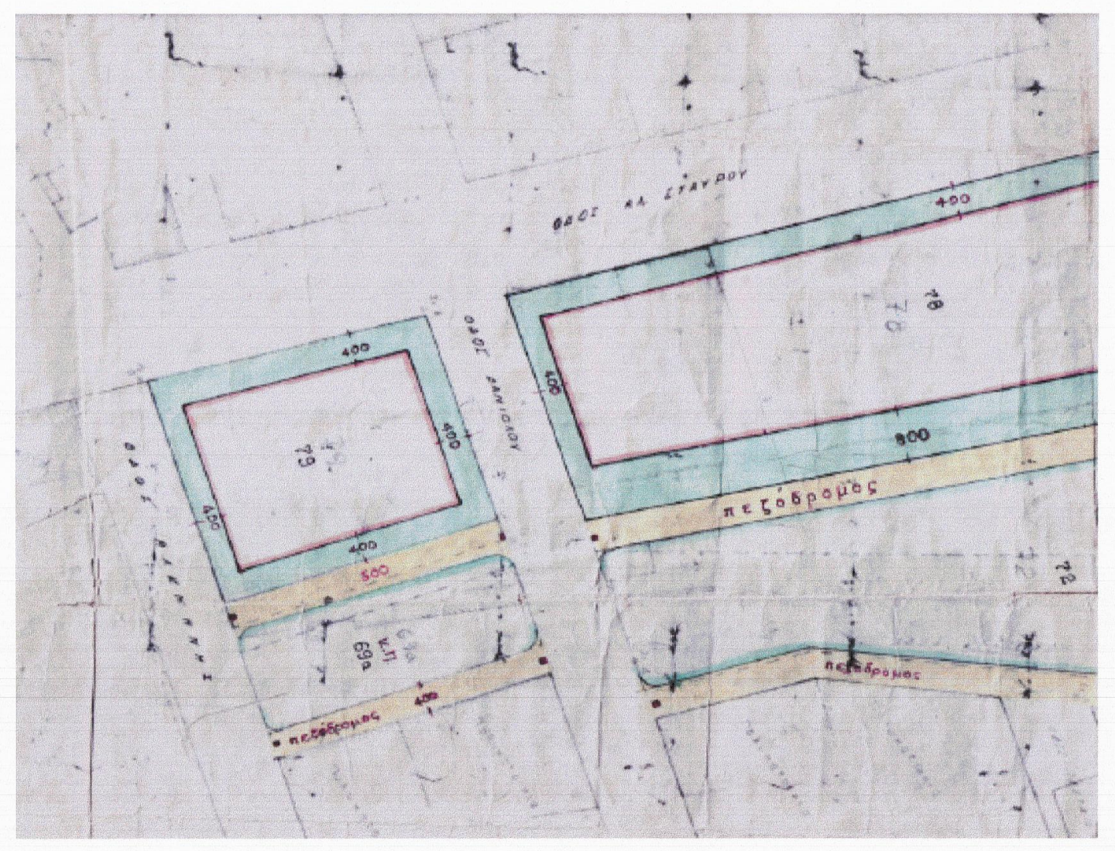

Απόσπασμα Δ/γματος ρυμοτομίας ΦΕΚ 121 Δ/1984

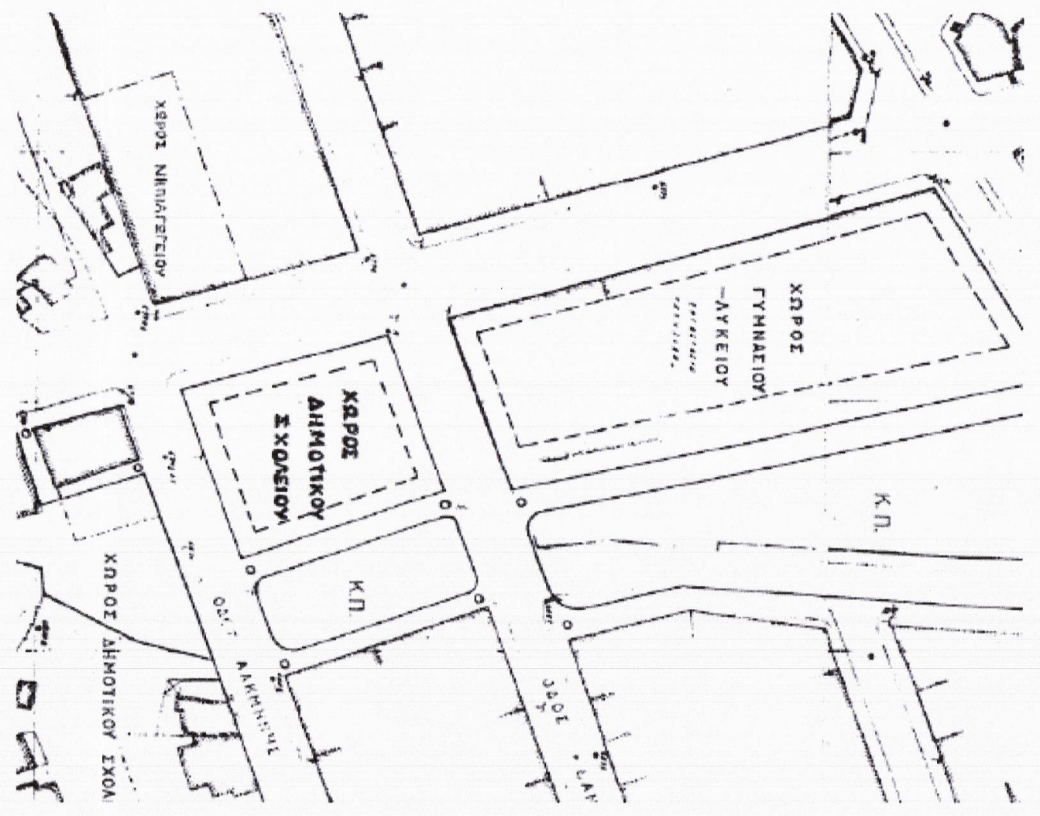

Απόσπασμα Δ/γματος ρυμοτομίας ΦΕΚ 1336 Δ/1996

Φωτογραφία από θέση λήψης 1

Φωτογραφία από θέση λήψης 2

Φωτογραφία από θέση λήψης 3

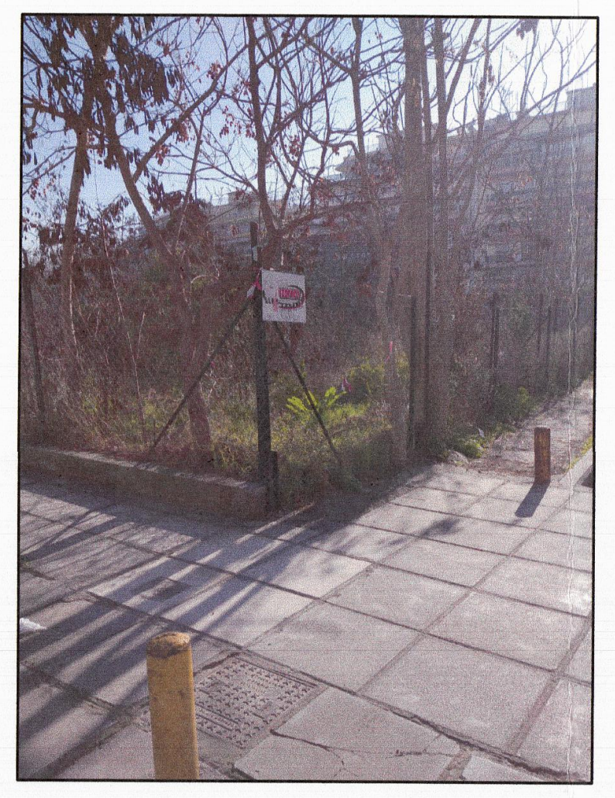

Φωτογραφία από θέση λήψης 4

ΝΟΜΟΣ ΘΕΣΣΑΛΟΝΙΚΗΣ
ΔΗΜΟΣ ΘΕΣΣΑΛΟΝΙΚΗΣ

ΚΩΔΙΚΟΣ ΦΥΛΛΟΥ : 04120 - 44952 / 0,5

ΔΙΑΓΡΑΜΜΑ ΣΥΝΔΕΣΗΣ ΦΥΛΛΩΝ

04116-44955/0,5	04120-44955/0,5	04124-44955/0,5
04116-44952/0,5	04120-44952/0,5	04124-44952/0,5
04116-44949/0,5	04120-44949/0,5	04124-44949/0,5

Ελληνικό Γεωδαιτικό Σύστημα Αναφοράς 1987 (Ε.Γ.Σ.Α. '87)

Ελλειψοειδές αναφοράς GRS 80 (α = 6 378 137 m, 1/f = 298.257222101)

Προβολή : Εγκάρσια Μερκατορική

Κεντρικός Μεσημβρινός λο = 24° 00' 00" με Κο = 0.999600

Τετμημένη Κεντρικού Μεσημβρινού : +500 000.00 m

Γεωγραφικό Πλάτος Αναφοράς : 0° 00' 00"

ΚΩΔΙΚΟΣ ΦΥΛΛΟΥ : 04120 - 44952 / 0,5

ΔΗΛΩΣΗ ΜΗΧΑΝΙΚΟΥ(Ν.651/1977)

Ο ΚΑΤΩΘΙ ΥΠΟΓΕΓΡΑΜΜΕΝΟΣ ΠΙΡΠΙΡΗΣ Ν. ΘΕΟΔΩΡΟΣ ΔΗΛΩΝΩ ΣΥΜΦΩΝΑ ΜΕ ΤΟ ΝΟΜΟ ΓΙΑ ΤΗΝ ΥΠΟ ΣΤΟΙΧΕΙΑ Α–δ–ε–ζ–β–γ–Δ–Α ΙΔΙΟΚΤΗΣΙΑΣ ΠΟΥ ΒΡΙΣΚΕΤΑΙ ΣΤΟΝ ΔΗΜΟ ΘΕΣΣΑΛΟΝΙΚΗΣ, ΟΔΟΣ ΑΛ. ΣΤΑΥΡΟΥ, ΟΤΙ

Α)ΤΟ ΤΜΗΜΑ ΜΕ ΣΤΟΙΧΕΙΑ "Α–δ–ε–Δ–Α" ΜΕ ΕΜΒΑΔΟ Ε=702.53τ.μ. ΤΟΥ Ο.Τ.79 ΘΑ ΕΙΝΑΙ ΑΡΤΙΟ ΚΑΙ ΟΙΚΟΔΟΜΗΣΙΜΟ ΣΥΜΦΩΝΑ ΜΕ ΤΙΣ ΠΟΛΕΟΔΟΜΙΚΕΣ ΔΙΑΤΑΞΕΙΣ ΠΟΥ ΙΣΧΥΟΥΝ ΣΗΜΕΡΑ. ΜΟΝΟ ΚΑΙ ΕΦΟΣΟΝ, ΜΕΤΑ ΤΗΝ ΤΡΟΠΟΠΟΙΗΣΗ ΡΥΜΟΤΟΜΙΑΣ ΚΑΙ ΤΟΝ ΑΠΟΧΑΡΑΚΤΗΡΙΣΜΟ ΤΗΣ ΕΚΤΑΣΗΣ ΧΩΡΟΥ ΔΗΜΟΤΙΚΟΥ ΣΧΟΛΕΙΟΥ.

Β)ΒΡΙΣΚΕΤΑΙ ΕΝΤΟΣ ΣΧΕΔΙΟΥ.

Γ)ΔΕΝ ΕΜΠΙΠΤΕΙ ΣΤΙΣ ΔΙΑΤΑΞΕΙΣ ΤΟΥ 1337/83 ΠΕΡΙ ΕΙΣΦΟΡΑΣ ΣΕ ΓΗ ΚΑΙ ΧΡΗΜΑ.

Δ)ΕΝΤΟΣ ΤΟΥ Ο.Τ. ΔΕΝ ΔΙΕΡΧΟΝΤΑΙ ΕΝΑΕΡΙΕΣ ΓΡΑΜΜΕΣ ΜΕΤΑΦΟΡΑΣ ΥΨΗΛΗΣ ΤΑΣΗΣ ΤΗΣ Δ.Ε.Η.,ΑΓΩΓΟΣ ΦΥΣΙΚΟΥ ΑΕΡΙΟΥ,ΟΔΟΣ ΠΡΟΥΦΙΣΤΑΜΕΝΗ ΤΟΥ 1923 Η' ΡΕΜΑ.

Ε)ΕΝΤΟΣ ΑΥΤΟΥ ΚΑΙ ΚΑΤΑ ΜΗΚΟΣ ΤΟΥ ΠΡΟΣΩΠΟΥ ΤΟΥ ΕΝ ΘΕΜΑΤΙ ΟΙΚΟΠΕΔΟΥ

Ζ)ΕΝΤΟΣ ΤΩΝ ΟΜΟΡΩΝ ΟΙΚΟΠΕΔΩΝ ΔΕΝ ΥΦΙΣΤΑΝΤΑΙ ΔΙΑΤΗΡΗΤΕΑ ΚΤΙΣΜΑΤΑ.

Η)ΒΑΣΕΙ ΤΟΥ Ν.2308/15–6–1995 ΠΕΡΙ ΕΘΝΙΚΟΥ ΚΤΗΜΑΤΟΛΟΓΙΟΥ ΕΧΕΙ ΟΛΟΚΛΗΡΩΘΕΙ Η ΚΤΗΜΑΤΟΓΡΑΦΗΣΗ ΣΤΗΝ ΠΕΡΙΟΧΗ ΠΟΥ ΒΡΙΣΚΕΤΑΙ ΤΟ ΟΙΚΟΠΕΔΟ.

Ο ΜΗΧΑΝΙΚΟΣ

ΔΗΛΩΣΗ ΜΗΧΑΝΙΚΟΥ(Ν.651/1977)

Ο ΚΑΤΩΘΙ ΥΠΟΓΕΓΡΑΜΜΕΝΟΣ ΠΙΡΠΙΡΗΣ Ν.ΘΕΟΔΩΡΟΣ ΔΗΛΩΝΩ ΣΥΜΦΩΝΑ ΜΕ ΤΟ ΝΟΜΟ ΓΙΑ ΤΗΝ ΥΠΟ ΥΠΟ ΣΤΟΙΧΕΙΑ δ–Β–Γ–α–β–ζ–ε–δ ΙΔΙΟΚΤΗΣΙΑΣ ΠΟΥ ΒΡΙΣΚΕΤΑΙ ΣΤΟΝ ΔΗΜΟ ΘΕΣΣΑΛΟΝΙΚΗΣ, ΟΔΟΣ ΑΛ. ΣΤΑΥΡΟΥ, ΟΤΙ

Α)ΤΟ ΤΜΗΜΑ ''Γ–α–β–ζ–Γ'' ΠΑΡΑΧΩΡΕΙΤΑΙ ΣΤΟ ΔΗΜΟ ΧΩΡΙΣ ΚΑΜΙΑ ΜΕΛΛΟΝΤΙΚΗ ΑΠΑΙΤΗΣΗ ΕΠ'ΑΥΤΟΥ (ΚΑΤΑ ΔΗΛΩΣΗ ΤΟΥ ΙΔΙΟΚΤΗΤΗ).

Β)ΤΟ ΤΜΗΜΑ ΜΕ ΣΤΟΙΧΕΙΑ "δ–Β–Γ–ε–δ" ΜΕ ΕΜΒΑΔΟ Ε=702.53τ.μ. ΠΟΥ ΕΜΠΙΠΤΕΙ ΕΝΤΟΣ ΤΟΥ Ο.Τ.79 ΘΑ ΕΙΝΑΙ ΑΡΤΙΟ ΚΑΙ ΟΙΚΟΔΟΜΗΣΙΜΟ ΣΥΜΦΩΝΑ ΜΕ ΤΙΣ ΠΟΛΕΟΔΟΜΙΚΕΣ ΔΙΑΤΑΞΕΙΣ ΠΟΥ ΙΣΧΥΟΥΝ ΣΗΜΕΡΑ. ΜΟΝΟ ΚΑΙ ΕΦΟΣΟΝ, ΜΕΤΑ ΤΗΝ ΤΡΟΠΟΠΟΙΗΣΗ ΡΥΜΟΤΟΜΙΑΣ ΚΑΙ ΤΟΝ ΑΠΟΧΑΡΑΚΤΗΡΙΣΜΟ ΤΗΣ ΕΚΤΑΣΗΣ ΧΩΡΟΥ ΔΗΜΟΤΙΚΟΥ ΣΧΟΛΕΙΟΥ.

Γ)ΒΡΙΣΚΕΤΑΙ ΕΝΤΟΣ ΣΧΕΔΙΟΥ.

Δ)ΔΕΝ ΕΜΠΙΠΤΕΙ ΣΤΙΣ ΔΙΑΤΑΞΕΙΣ ΤΟΥ 1337/83 ΠΕΡΙ ΕΙΣΦΟΡΑΣ ΣΕ ΓΗ ΚΑΙ ΧΡΗΜΑ.

Ε)ΕΝΤΟΣ ΤΟΥ Ο.Τ. ΔΕΝ ΔΙΕΡΧΟΝΤΑΙ ΕΝΑΕΡΙΕΣ ΓΡΑΜΜΕΣ ΜΕΤΑΦΟΡΑΣ ΥΨΗΛΗΣ ΤΑΣΗΣ ΤΗΣ Δ.Ε.Η.,ΑΓΩΓΟΣ ΦΥΣΙΚΟΥ ΑΕΡΙΟΥ,ΟΔΟΣ ΠΡΟΥΦΙΣΤΑΜΕΝΗ ΤΟΥ 1923 Η' ΡΕΜΑ.

Ζ)ΕΝΤΟΣ ΑΥΤΟΥ ΚΑΙ ΚΑΤΑ ΜΗΚΟΣ ΤΟΥ ΠΡΟΣΩΠΟΥ ΤΟΥ ΕΝ ΘΕΜΑΤΙ ΟΙΚΟΠΕΔΟΥ ΔΕΝ ΥΠΑΡΧΟΥΝ ΔΕΝΤΡΑ

Η)ΕΝΤΟΣ ΤΩΝ ΟΜΟΡΩΝ ΟΙΚΟΠΕΔΩΝ ΔΕΝ ΥΦΙΣΤΑΝΤΑΙ ΔΙΑΤΗΡΗΤΕΑ ΚΤΙΣΜΑΤΑ.

Θ)ΒΑΣΕΙ ΤΟΥ Ν.2308/15–6–1995 ΠΕΡΙ ΕΘΝΙΚΟΥ ΚΤΗΜΑΤΟΛΟΓΙΟΥ ΕΧΕΙ ΟΛΟΚΛΗΡΩΘΕΙ Η ΚΤΗΜΑΤΟΓΡΑΦΗΣΗ ΣΤΗΝ ΠΕΡΙΟΧΗ ΠΟΥ ΒΡΙΣΚΕΤΑΙ ΤΟ ΟΙΚΟΠΕΔΟ.

Ο ΜΗΧΑΝΙΚΟΣ

ΔΗΛΩΣΗ ΙΔΙΟΚΤΗΤΗ(Ν.4030/2011)

Ο ΚΑΤΩΘΙ ΥΠΟΓΕΓΡΑΜΜΕΝΟΣ ΔΗΛΩΝΩ ΟΤΙ:

ΤΑ ΑΡΧΙΚΑ ΚΑΙ ΥΛΟΠΟΙΗΜΕΝΑ ΟΡΙΑ ΤΟΥ ΟΙΚΟΠΕΔΟΥ ΜΕ ΣΤΟΙΧΕΙΑ Α–δ–ε–Δ–Α ΚΑΙ ΜΕ ΕΜΒΑΔΟΝ Ε=702.53τ.μ. ΠΟΥ ΒΡΙΣΚΕΤΑΙ ΣΤΟΝ ΔΗΜΟ ΘΕΣΣΑΛΟΝΙΚΗΣ, ΟΔΟΣ ΑΛ. ΣΤΑΥΡΟΥ, Ο.Τ.79 ΥΠΕΔΕΙΧΘΗΣΑΝ ΑΠΟ ΕΜΕΝΑ ΚΑΙ ΕΥΘΥΝΟΜΑΙ ΓΙΑ ΤΗΝ ΑΚΡΙΒΕΙΑ ΤΩΝ ΔΗΛΟΥΜΕΝΩΝ ΟΡΙΩΝ ΤΟΥ ΟΙΚΟΠΕΔΟΥ ΚΑΙ ΓΙΑ ΤΗΝ ΥΠΑΡΞΗ ΚΑΙ ΤΗΝ ΑΙΤΙΑ ΤΟΥ ΔΙΚΑΙΩΜΑΤΟΣ ΜΟΥ ΝΑ ΖΗΤΗΣΩ ΤΗΝ ΕΚΔΟΣΗ ΑΔΕΙΑΣ ΔΟΜΗΣΗΣ.

Ο ΔΗΛΩΝ

ΔΗΛΩΣΗ ΙΔΙΟΚΤΗΤΗ(Ν.4030/2011)

Ο ΚΑΤΩΘΙ ΥΠΟΓΕΓΡΑΜΜΕΝΟΣ ΔΗΛΩΝΩ ΟΤΙ:

ΤΑ ΑΡΧΙΚΑ ΚΑΙ ΥΛΟΠΟΙΗΜΕΝΑ ΟΡΙΑ ΤΟΥ ΟΙΚΟΠΕΔΟΥ ΜΕ ΣΤΟΙΧΕΙΑ δ–Β–Γ–ε–δ ΚΑΙ ΜΕ ΕΜΒΑΔΟΝ Ε=702.53τ.μ. ΠΟΥ ΒΡΙΣΚΕΤΑΙ ΣΤΟΝ ΔΗΜΟ ΘΕΣΣΑΛΟΝΙΚΗΣ, ΟΔΟΣ ΑΛ. ΣΤΑΥΡΟΥ, Ο.Τ.79 ΥΠΕΔΕΙΧΘΗΣΑΝ ΑΠΟ ΕΜΕΝΑ ΚΑΙ ΕΥΘΥΝΟΜΑΙ ΓΙΑ ΤΗΝ ΑΚΡΙΒΕΙΑ ΤΩΝ ΔΗΛΟΥΜΕΝΩΝ ΟΡΙΩΝ ΤΟΥ ΟΙΚΟΠΕΔΟΥ ΚΑΙ ΓΙΑ ΤΗΝ ΥΠΑΡΞΗ ΚΑΙ ΤΗΝ ΑΙΤΙΑ ΤΟΥ ΔΙΚΑΙΩΜΑΤΟΣ ΜΟΥ ΝΑ ΖΗΤΗΣΩ ΤΗΝ ΕΚΔΟΣΗ ΑΔΕΙΑΣ ΔΟΜΗΣΗΣ.

Ο ΔΗΛΩΝ

ΟΡΟΙ ΔΟΜΗΣΗΣ: ΤΟΜΕΑΣ 10

ΟΡΙΑ ΟΙΚΟΠΕΔΟΥ: δ–Β–Γ–ε–δ , Α–δ–ε–Δ–Α
ΕΛΑΧΙΣΤΑ ΟΡΙΑ : ΠΡΟΣΩΠΟ : 10.0μ ΕΜΒΑΔΟΝ : 200.00τ.μ.
ΠΑΡΕΚΚΛΙΣΗ : ΑΝΑΛΟΓΑ ΜΕ ΤΟ ΠΛΑΤΟΣ ΤΗΣ ΟΔΟΥ ΣΤΟ ΠΡΟΣΩΠΟ ΤΟΥ ΟΙΚΟΠΕΔΟΥ
ΠΟΣΟΣΤΟ ΚΑΛΥΨΗΣ : 60%
ΟΡΟΦΟΙ : ΚΑΤΑ ΝΟΚ ΥΨΟΣ : ΚΑΤΑ ΝΟΚ
ΣΥΝΤΕΛ. ΔΟΜΗΣΗΣ : 3.0
ΠΡΑΞΕΙΣ ΤΑΚΤΟΠΟΙΗΣΗΣ:
ΧΡΗΣΗ ΓΗΣ : ΑΜΙΓΗΣ ΚΑΤΟΙΚΙΑ
ΧΡΗΣΗ ΓΗΣ ΒΑΣΕΙ Γ.Π.Σ.: ΓΕΝΙΚΗ ΚΑΤΟΙΚΙΑ (ΦΕΚ420Δ/1993, ΦΕΚ812Δ/1993)

ΕΜΒΑΔΟΝ ΟΙΚΟΠΕΔΟΥ : Ε(δΒΓεδ)=Ε(Α-δ-ε-Δ-Α)= 702.53τ.μ.

ΤΙΤΛΟΙ ΙΔΙΟΚΤΗΣΙΑΣ–ΕΓΚΡΙΣΕΙΣ

ΑΡΙΘΜΟΣ Ο.Α. :
ΑΡΙΘΜ.ΣΥΜΒΟΛ : 6799/27–11–1986

ΠΑΡΑΤΗΡΗΣΕΙΣ :

1. ΤΟ ΔΙΑΓΡΑΜΜΑ ΕΙΝΑΙ ΕΝΤΑΓΜΕΝΟ ΣΤΟ ΚΡΑΤΙΚΟ ΣΥΣΤΗΜΑ ΣΥΝΤΕΤΑΓΜΕΝΩΝ Ε.Γ.Σ.Α. '87
2. ΟΙ ΔΙΑΣΤΑΣΕΙΣ ΚΑΙ ΤΟ ΕΜΒΑΔΟΝ ΥΠΟΛΟΓΙΣΘΗΚΑΝ ΑΝΑΛΥΤΙΚΑ ΑΠΟ ΤΙΣ ΣΥΝΤ/ΝΕΣ ΤΩΝ ΚΟΡΥΦΩΝ
3. Η ΟΙΚΟΔΟΜΙΚΗ ΓΡΑΜΜΗ ΟΡΙΖΕΤΑΙ ΜΕ ΠΑΡΑΛΛΗΛΗ ΜΕΤΑΤΟΠΙΣΗ ΑΠΟ ΤΗ ΡΥΜΟΤΟΜΙΚΗ ΓΡΑΜΜΗ ΤΟΥ ΟΙΚΟΠΕΔΟΥ.
4. Η ΕΞΑΡΤΗΣΗ ΑΠΟ ΤΟ Ε.Γ.Σ.Α.'87 ΠΡΑΓΜΑΤΟΠΟΙΗΘΗΚΕ ΜΕ ΣΥΣΤΗΜΑ ΚΑΙ ΚΑΝΟΝΤΑΣ ΧΡΗΣΗ ΤΟΥ ΕΛΛΗΝΙΚΟΥ ΣΥΣΤΗΜΑΤΟΣ ΕΝΤΟΠΙΣΜΟΥ–
5. ΤΟ ΟΙΚΟΠΕΔΟ ΒΡΙΣΚΕΤΑΙ ΕΚΤΟΣ ΑΝΑΣΤΟΛΗΣ ΚΑΙ ΔΕΝ ΥΠΑΡΧΕΙ ΣΗΜΑ ΔΙΑΚΟΠΗΣ ΕΚΤΕΛΕΣΗΣ ΟΙΚΟΔΟΜΙΚΩΝ ΕΡΓΑΣΙΩΝ.

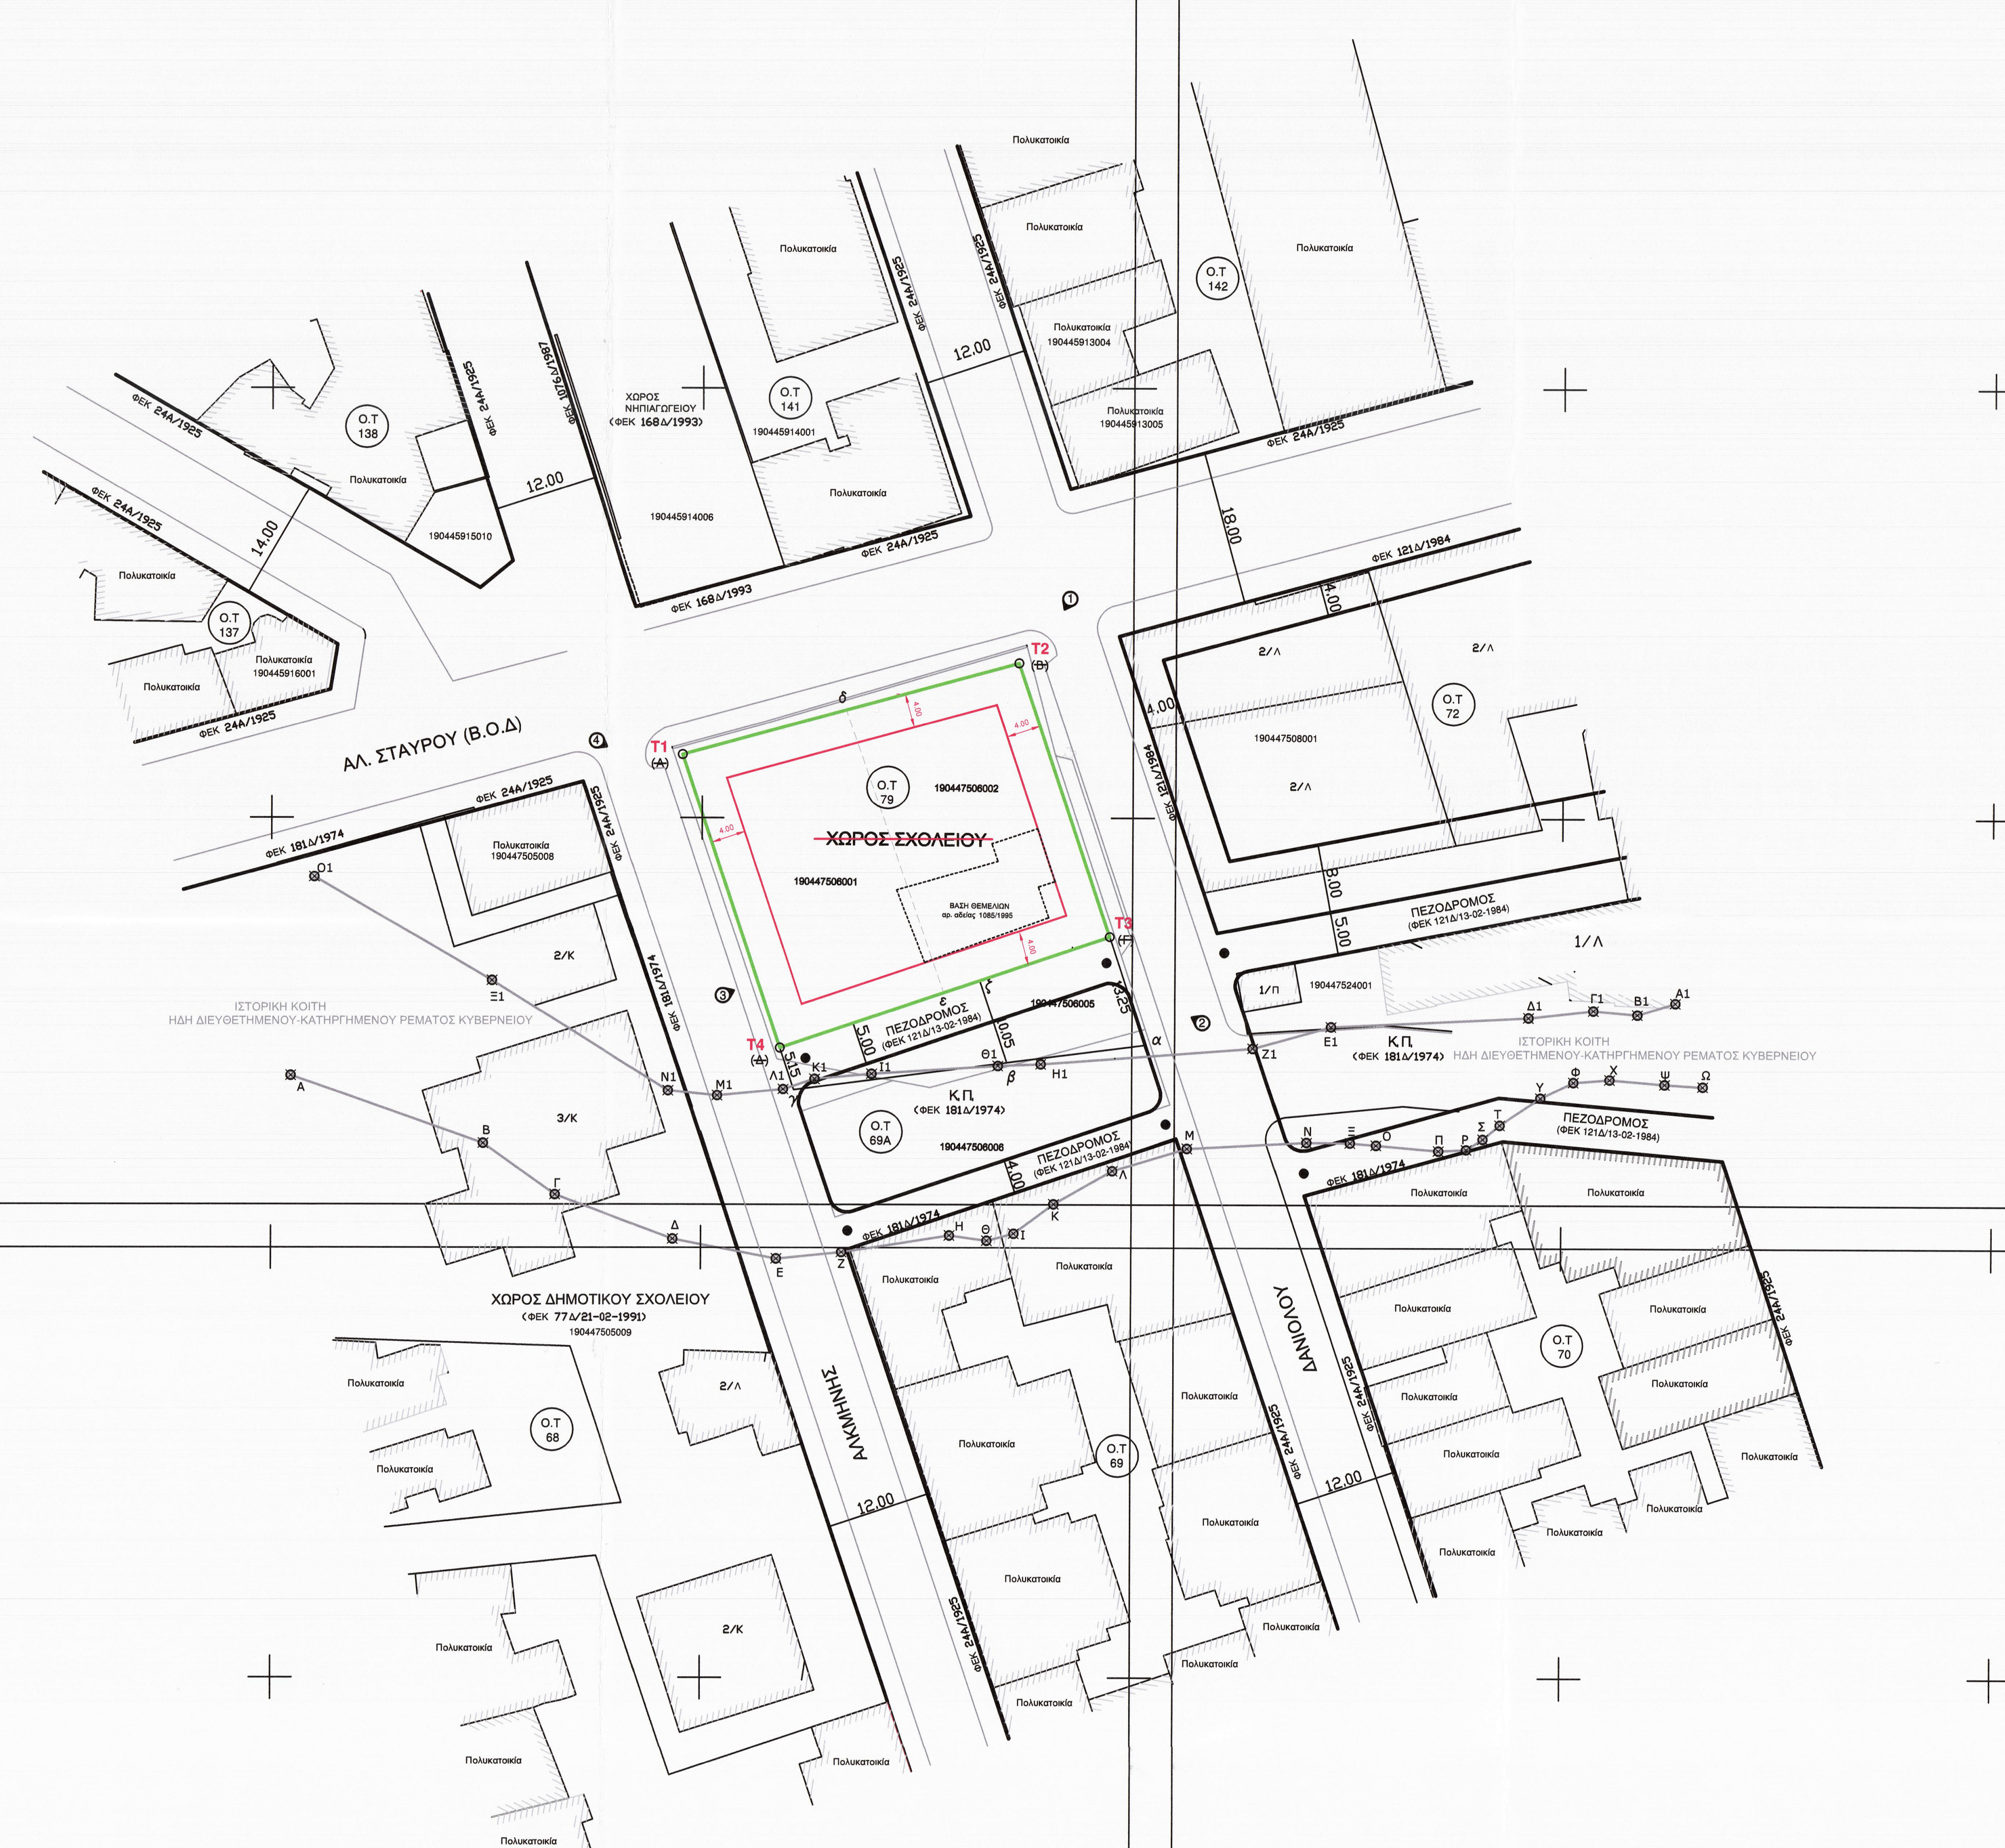

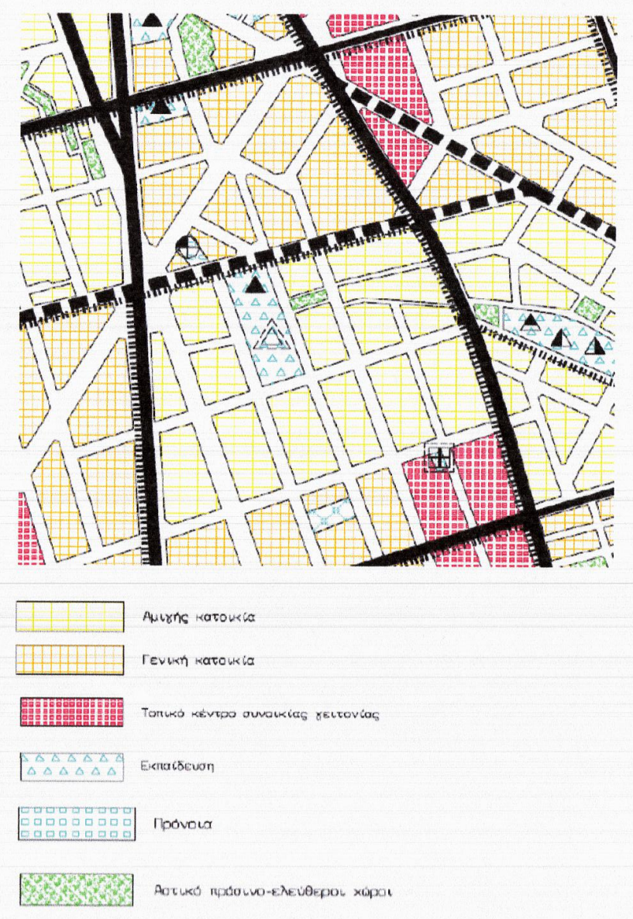

- 🟨 Αμιγής κατοικία
- 🟧 Γενική κατοικία
- 🟥 Τοπικό κέντρο συνοικίας γειτονίας
- △ Εκπαίδευση
- ▢ Πρόνοια
- 🟩 Αστικό πράσινο-ελεύθεροι χώροι

Απόσπασμα χάρτη χρήσεων γης εγκεκριμένου Γ.Π.Σ Δήμου Θεσσαλονίκης (ΦΕΚ 420Δ/1993)

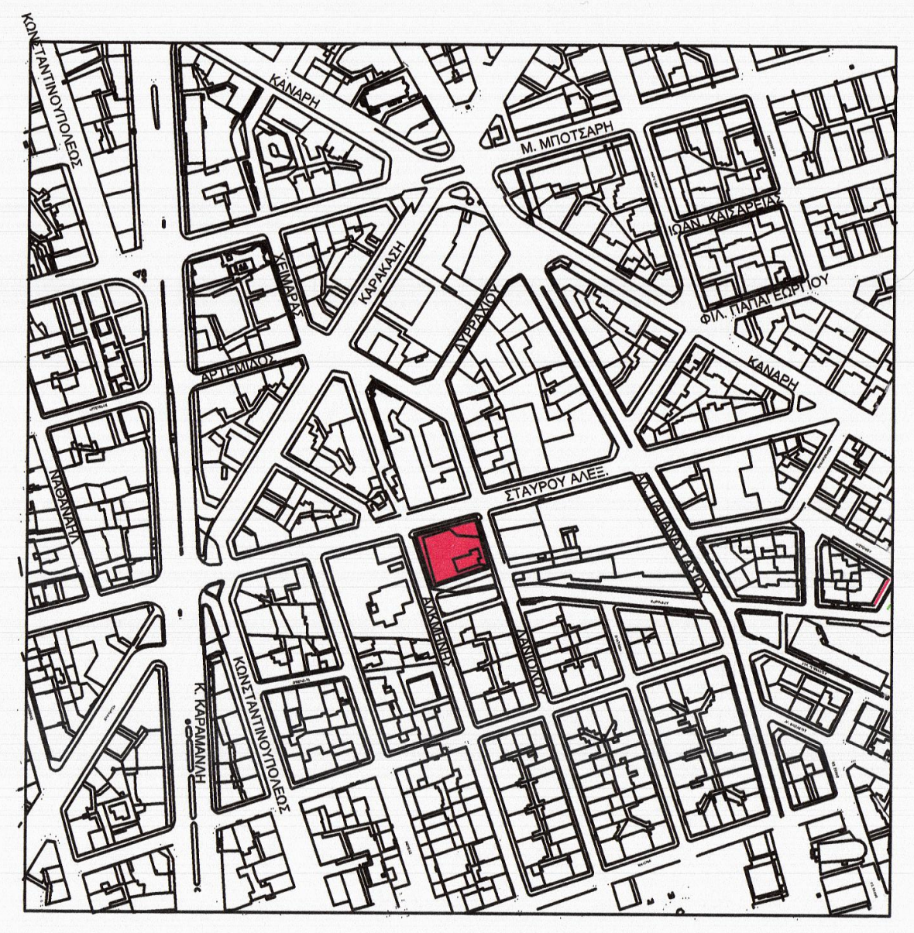

ΥΠΟΜΝΗΜΑ ΓΡΑΜΜΩΝ

🟩	ΠΡΟΤΕΙΝΟΜΕΝΗ ΡΥΜΟΤΟΜΙΚΗ ΓΡΑΜΜΗ
🟥	ΠΡΟΤΕΙΝΟΜΕΝΗ ΟΙΚΟΔΟΜΙΚΗ ΓΡΑΜΜΗ
▬	ΙΣΧΥΟΥΣΑ ΡΥΜΟΤΟΜΙΚΗ ΓΡΑΜΜΗ
▬	ΙΣΧΥΟΥΣΑ ΟΙΚΟΔΟΜΙΚΗ ΓΡΑΜΜΗ
▨	Υπάρχον κτίριο
190446009003	ΚΑΕΚ
①	Θέση λήψης φωτογραφίας

ΣΥΝΤΕΤΑΓΜΕΝΕΣ ΙΣΤΟΡΙΚΗΣ ΚΟΙΤΗΣ
ΗΔΗ ΔΙΕΥΘΕΤΗΜΕΝΟΥ- ΚΑΤΗΡΓΗΜΕΝΟΥ ΡΕΜΑΤΟΣ ΚΥΒΕΡΝΕΙΟΥ

κορ.	τετμημένη Χ (μ.)	τεταγμένη Υ (μ.)	πλευρά (σε μ.)
Α1	412463.176	4495228.562	Α1-Β1=4.60
Β1	412458.777	4495227.209	Β1-Γ1=5.10
Γ1	412453.702	4495227.669	Γ1-Δ1=7.63
Δ1	412446.113	4495226.836	Δ1-Ε1=23.05
Ε1	412423.090	4495225.734	Ε1-Ζ1=9.36
Ζ1	412414.081	4495223.208	Ζ1-Η1=24.71
Η1	412389.438	4495221.356	Η1-Θ1=5.00
Θ1	412384.440	4495221.156	Θ1-Ι1=14.69
Ι1	412369.781	4495220.224	Ι1-Κ1=6.62
Κ1	412363.184	4495219.624	Κ1-Λ1=3.86
Λ1	412359.519	4495218.425	Λ1-Μ1=7.70
Μ1	412351.856	4495217.692	Μ1-Ν1=5.75
Ν1	412346.139	4495218.251	Ν1-Ξ1=24.23
Ξ1	412325.585	4495231.073	Ξ1-Ο1=23.91
Ο1	412304.946	4495243.137	Ο1-Α1=158.90
Α1	412463.176	4495228.562	
Α	412302.295	4495220.001	Α-Β=23.64
Β	412324.589	4495212.128	Β-Γ=10.29
Γ	412332.966	4495206.150	Γ-Δ=14.67
Δ	412346.706	4495201.012	Δ-Ε=12.28
Ε	412358.769	4495198.705	Ε-Ζ=7.62
Ζ	412366.352	4495199.459	Ζ-Η=12.67
Η	412378.866	4495201.425	Η-Θ=4.38
Θ	412383.203	4495200.820	Θ-Ι=3.25
Ι	412386.344	4495201.638	Ι-Κ=5.77
Κ	412390.984	4495205.066	Κ-Λ=7.83
Λ	412397.789	4495208.934	Λ-Μ=9.08
Μ	412406.484	4495211.556	Μ-Ν=13.84
Ν	412420.305	4495212.292	Ν-Ξ=5.06
Ξ	412425.365	4495212.232	Ξ-Ο=3.03
Ο	412428.381	4495211.975	Ο-Π=7.27
Π	412435.618	4495211.334	Π-Ρ=3.23
Ρ	412438.844	4495211.484	Ρ-Σ=2.28
Σ	412440.769	4495212.712	Σ-Τ=2.58
Τ	412442.772	4495214.345	Τ-Υ=5.73
Υ	412447.550	4495217.503	Υ-Φ=4.27
Φ	412451.406	4495219.343	Φ-Χ=4.24
Χ	412455.630	4495219.658	Χ-Ψ=6.35
Ψ	412461.959	4495219.116	Ψ-Ω=4.46
Ω	412466.415	4495218.860	Ω-Α=164.12
Α	412302.295	4495220.001	

ΣΥΝΤΕΤΑΓΜΕΝΕΣ ΓΗΠΕΔΟΥ ΣΕ ΕΓΣΑ'87

ΣΗΜΕΙΑ	ΠΙΝΑΚΑΣ ΣΥΝΤΕΤΑΓΜΕΝΩΝ	
α/α	Χ	Ψ
Τ1	412347. 71	4495257. 40
Τ2	412386. 74	4495268. 02
Τ3	412397. 38	4495236. 17
Τ4	412359. 13	4495223. 25

ΔΗΜΟΣ ΘΕΣΣΑΛΟΝΙΚΗΣ

ΔΙΕΥΘΥΝΣΗ ΑΣΤΙΚΟΥ ΣΧΕΔΙΑΣΜΟΥ ΚΑΙ ΑΡΧΙΤΕΚΤΟΝΙΚΩΝ ΜΕΛΕΤΩΝ
ΤΜΗΜΑ ΑΣΤΙΚΟΥ ΣΧΕΔΙΑΣΜΟΥ

ΤΙΤΛΟΣ ΜΕΛΕΤΗΣ:

ΤΡΟΠΟΠΟΙΗΣΗ ΡΥΜΟΤΟΜΙΚΟΥ ΣΧΕΔΙΟΥ ΣΤΟ Ο.Τ 79 ΜΕΤΑΞΥ ΤΩΝ ΟΔΩΝ ΑΛ.ΣΤΑΥΡΟΥ- ΔΑΝΙΟΛΟΥ- ΑΛΚΜΗΝΗΣ- ΑΝΩΝΥΜΟΥ ΠΕΖΟΔΡΟΜΟΥ ΓΙΑ ΤΟΝ ΑΠΟΧΑΡΑΚΤΗΡΙΣΜΟ "ΧΩΡΟΥ ΣΧΟΛΕΙΟΥ", ΛΟΓΩ ΑΥΤΟΔΙΚΑΙΗΣ ΑΡΣΗΣ ΚΑΤΟΠΙΝ ΠΑΡΕΛΕΥΣΗΣ 15ΕΤΙΑΣ ΑΠΟ ΤΗΝ ΕΓΚΡΙΣΗ ΤΟΥ ΡΥΜΟΤΟΜΙΚΟΥ ΣΧΕΔΙΟΥ

ΑΡ. ΣΧΕΔΙΟΥ

1

ΔΙΑΤΑΓΜΑΤΑ ΡΥΜΟΤΟΜΙΑΣ

1. Π.Δ 27-01-1925 - ΦΕΚ 24Α/29-01-1925 (α/α 9)
2. Π.Δ 28-12-1927 - ΦΕΚ 8Α/28-01-1928 (α/α 29)
3. Π.Δ 24-12-1930 - ΦΕΚ 402Α/29-12-1930 (α/α 68)
4 Π.Δ 14-11-1960 - ΦΕΚ 5Δ/14-01-1961 (α/α 389)
5. Π.Δ 17-12-1983 - ΦΕΚ 121Α/13-02-1984(α/α 1202)
6. Απ.Νομάρχη ΔΠ/ΠΜ/οικ.46727/2463/24-09-1987-ΦΕΚ 999Δ/12-10-1987 (α/α 1620)
7. Απ.Νομάρχη 296/οικ/39035/ΠΣΚ/10-10-1996- ΦΕΚ 1336Δ/20-11-1996 (α/α 2091)

ΕΙΔΟΣ ΣΧΕΔΙΟΥ : ΤΟΠΟΓΡΑΦΙΚΟ ΔΙΑΓΡΑΜΜΑ

ΚΛΙΜΑΚΑ : 1:500

ΣΥΝΤΑΞΗ ΤΟΠΟΓΡΑΦΙΚΟΥ ΔΙΑΓΡΑΜΜΑΤΟΣ:
ΠΙΡΠΙΡΗΣ ΝΙΚ. ΘΕΟΔΩΡΟΣ
ΤΟΠΟΓΡΑΦΟΣ ΜΗΧΑΝΙΚΟΣ Τ.Ε
(ΙΔΙΩΤΗΣ ΜΗΧΑΝΙΚΟΣ ΤΗΣ ΥΠΟ ΑΡΣΗ ΙΔΙΟΚΤΗΣΙΑΣ)

Δ/ΝΣΗ ΑΣΤΙΚΟΥ ΣΧΕΔΙΑΣΜΟΥ
& ΑΡΧΙΤΕΚΤΟΝΙΚΩΝ ΜΕΛΕΤΩΝ
ΤΜΗΜΑ ΑΣΤΙΚΟΥ ΣΧΕΔΙΑΣΜΟΥ

ΜΕΛΕΤΗΤΕΣ: Μ. ΑΝΤΩΝΙΑΔΟΥ

ΤΜΗΜΑΤΑΡΧΗΣ: Α. ΔΑΝΑΔΙΑΔΟΥ

ΘΕΩΡΗΘΗΚΕ
Η ΑΝ. ΠΡΟΪΣΤΑΜΕΝΗ ΤΗΣ
Δ/ΝΣΗΣ ΑΣΤΙΚΟΥ ΣΧΕΔΙΑΣΜΟΥ
& ΑΡΧΙΤΕΚΤΟΝΙΚΩΝ ΜΕΛΕΤΩΝ

ΑΙΚΑΤΕΡΙΝΗ ΔΑΝΑΔΙΑΔΟΥ
ΑΡΧ. ΜΗΧ/ΚΟΣ

ΚΩΔΙΚΟΣ ΦΥΛΛΟΥ	04120 - 44952 / 0,5
ΣΥΣΤΗΜΑ ΑΝΑΦΟΡΑΣ	ΕΓΣΑ ΄87
ΗΜΕΡΟΜΗΝΙΑ	ΙΑΝΟΥΑΡΙΟΣ 2021

Ο ΑΝΤΙΔΗΜΑΡΧΟΣ
ΤΕΧΝΙΚΩΝ ΕΡΓΩΝ

ΕΦΡΑΙΜ ΚΥΡΙΖΙΔΗΣ