

ΚΑΤΟΨΗ ΥΠΟΓΕΙΟΥ


10,84

29,02

19,57

18,82

13,58

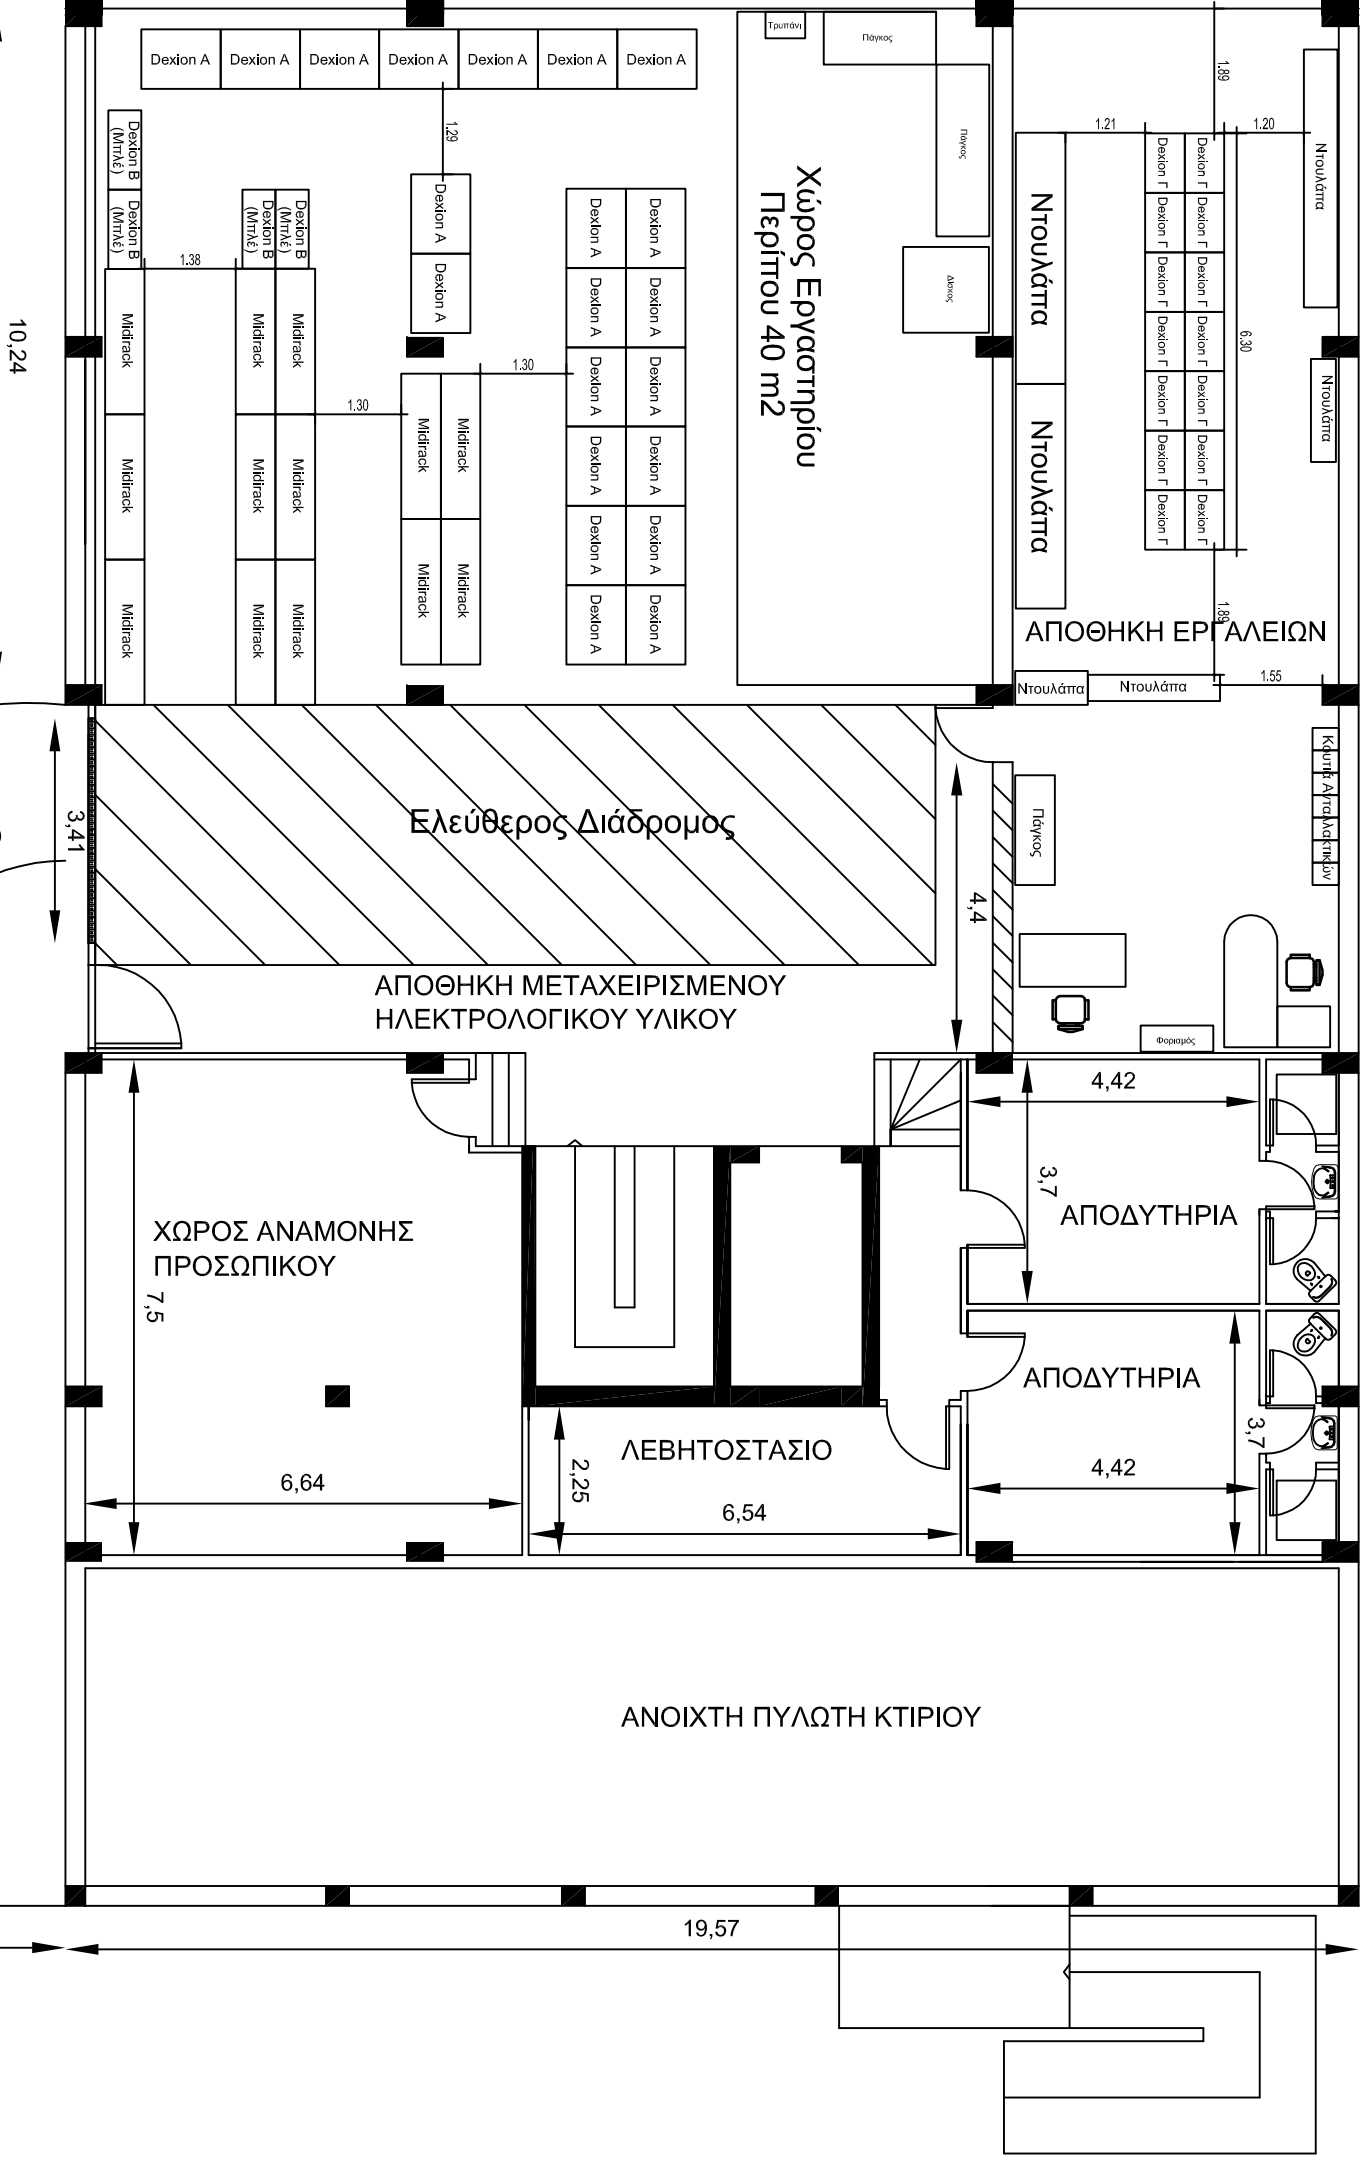

- Dexion A (1,20x0,90): 21 Φατνώματα
- Αποθηκευτική Ικανότητα: 90,72 m²
- Dexion B (1,20x0,50): 4 Φατνώματα
- Αποθηκευτική Ικανότητα: 14,40 m²
- Dexion Γ (0,90x0,60): 14 Φατνώματα
- Αποθηκευτική Ικανότητα: 30,24 m²
- Midi Rack (2,20x0,60): 13 Φατνώματα
- Αποθηκευτική Ικανότητα: 68,64 m²

Συνολική Αποθηκευτική Ικανότητα: 204 m²